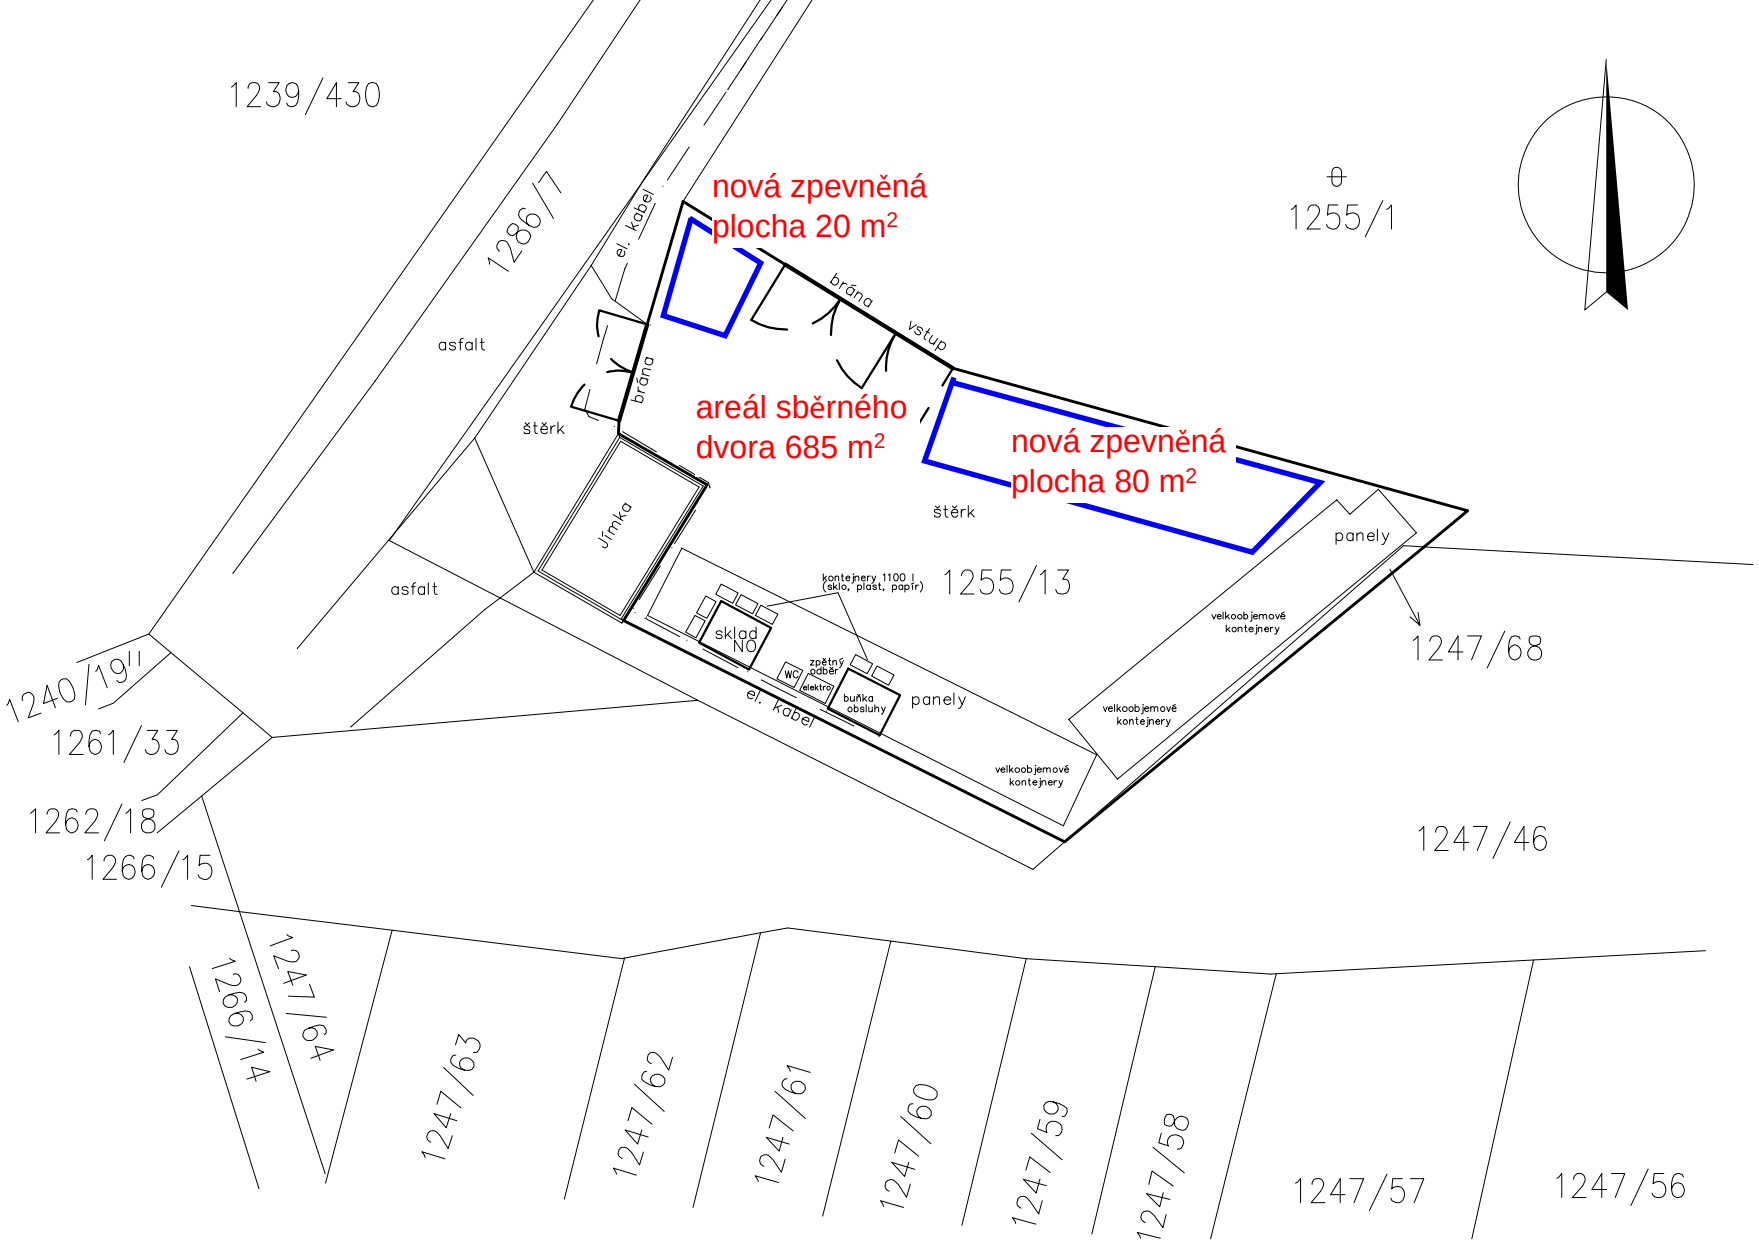

1239/430
1286/7
el. kabel
nová zpevněná
plocha 20 m²
1255/1
brána
vstup
asfalt
areál sběrného
dvora 685 m²
nová zpevněná
plocha 80 m²
štěrk
brána
štěrk
jímka
panely
kontejnery 1100 l
(sklo, plast, papír)
1255/13
velkoobjemové
kontejnery
1247/68
asfalt
sklad
NO
zpětný
odběr
elektro
WC
buňka
obsluhy
panely
el. kabel
velkoobjemové
kontejnery
velkoobjemové
kontejnery
1240/19¹¹
1261/33
1262/18
1266/15
1247/46
1266/14
1247/64
1247/63
1247/62
1247/61
1247/60
1247/59
1247/58
1247/57
1247/56