


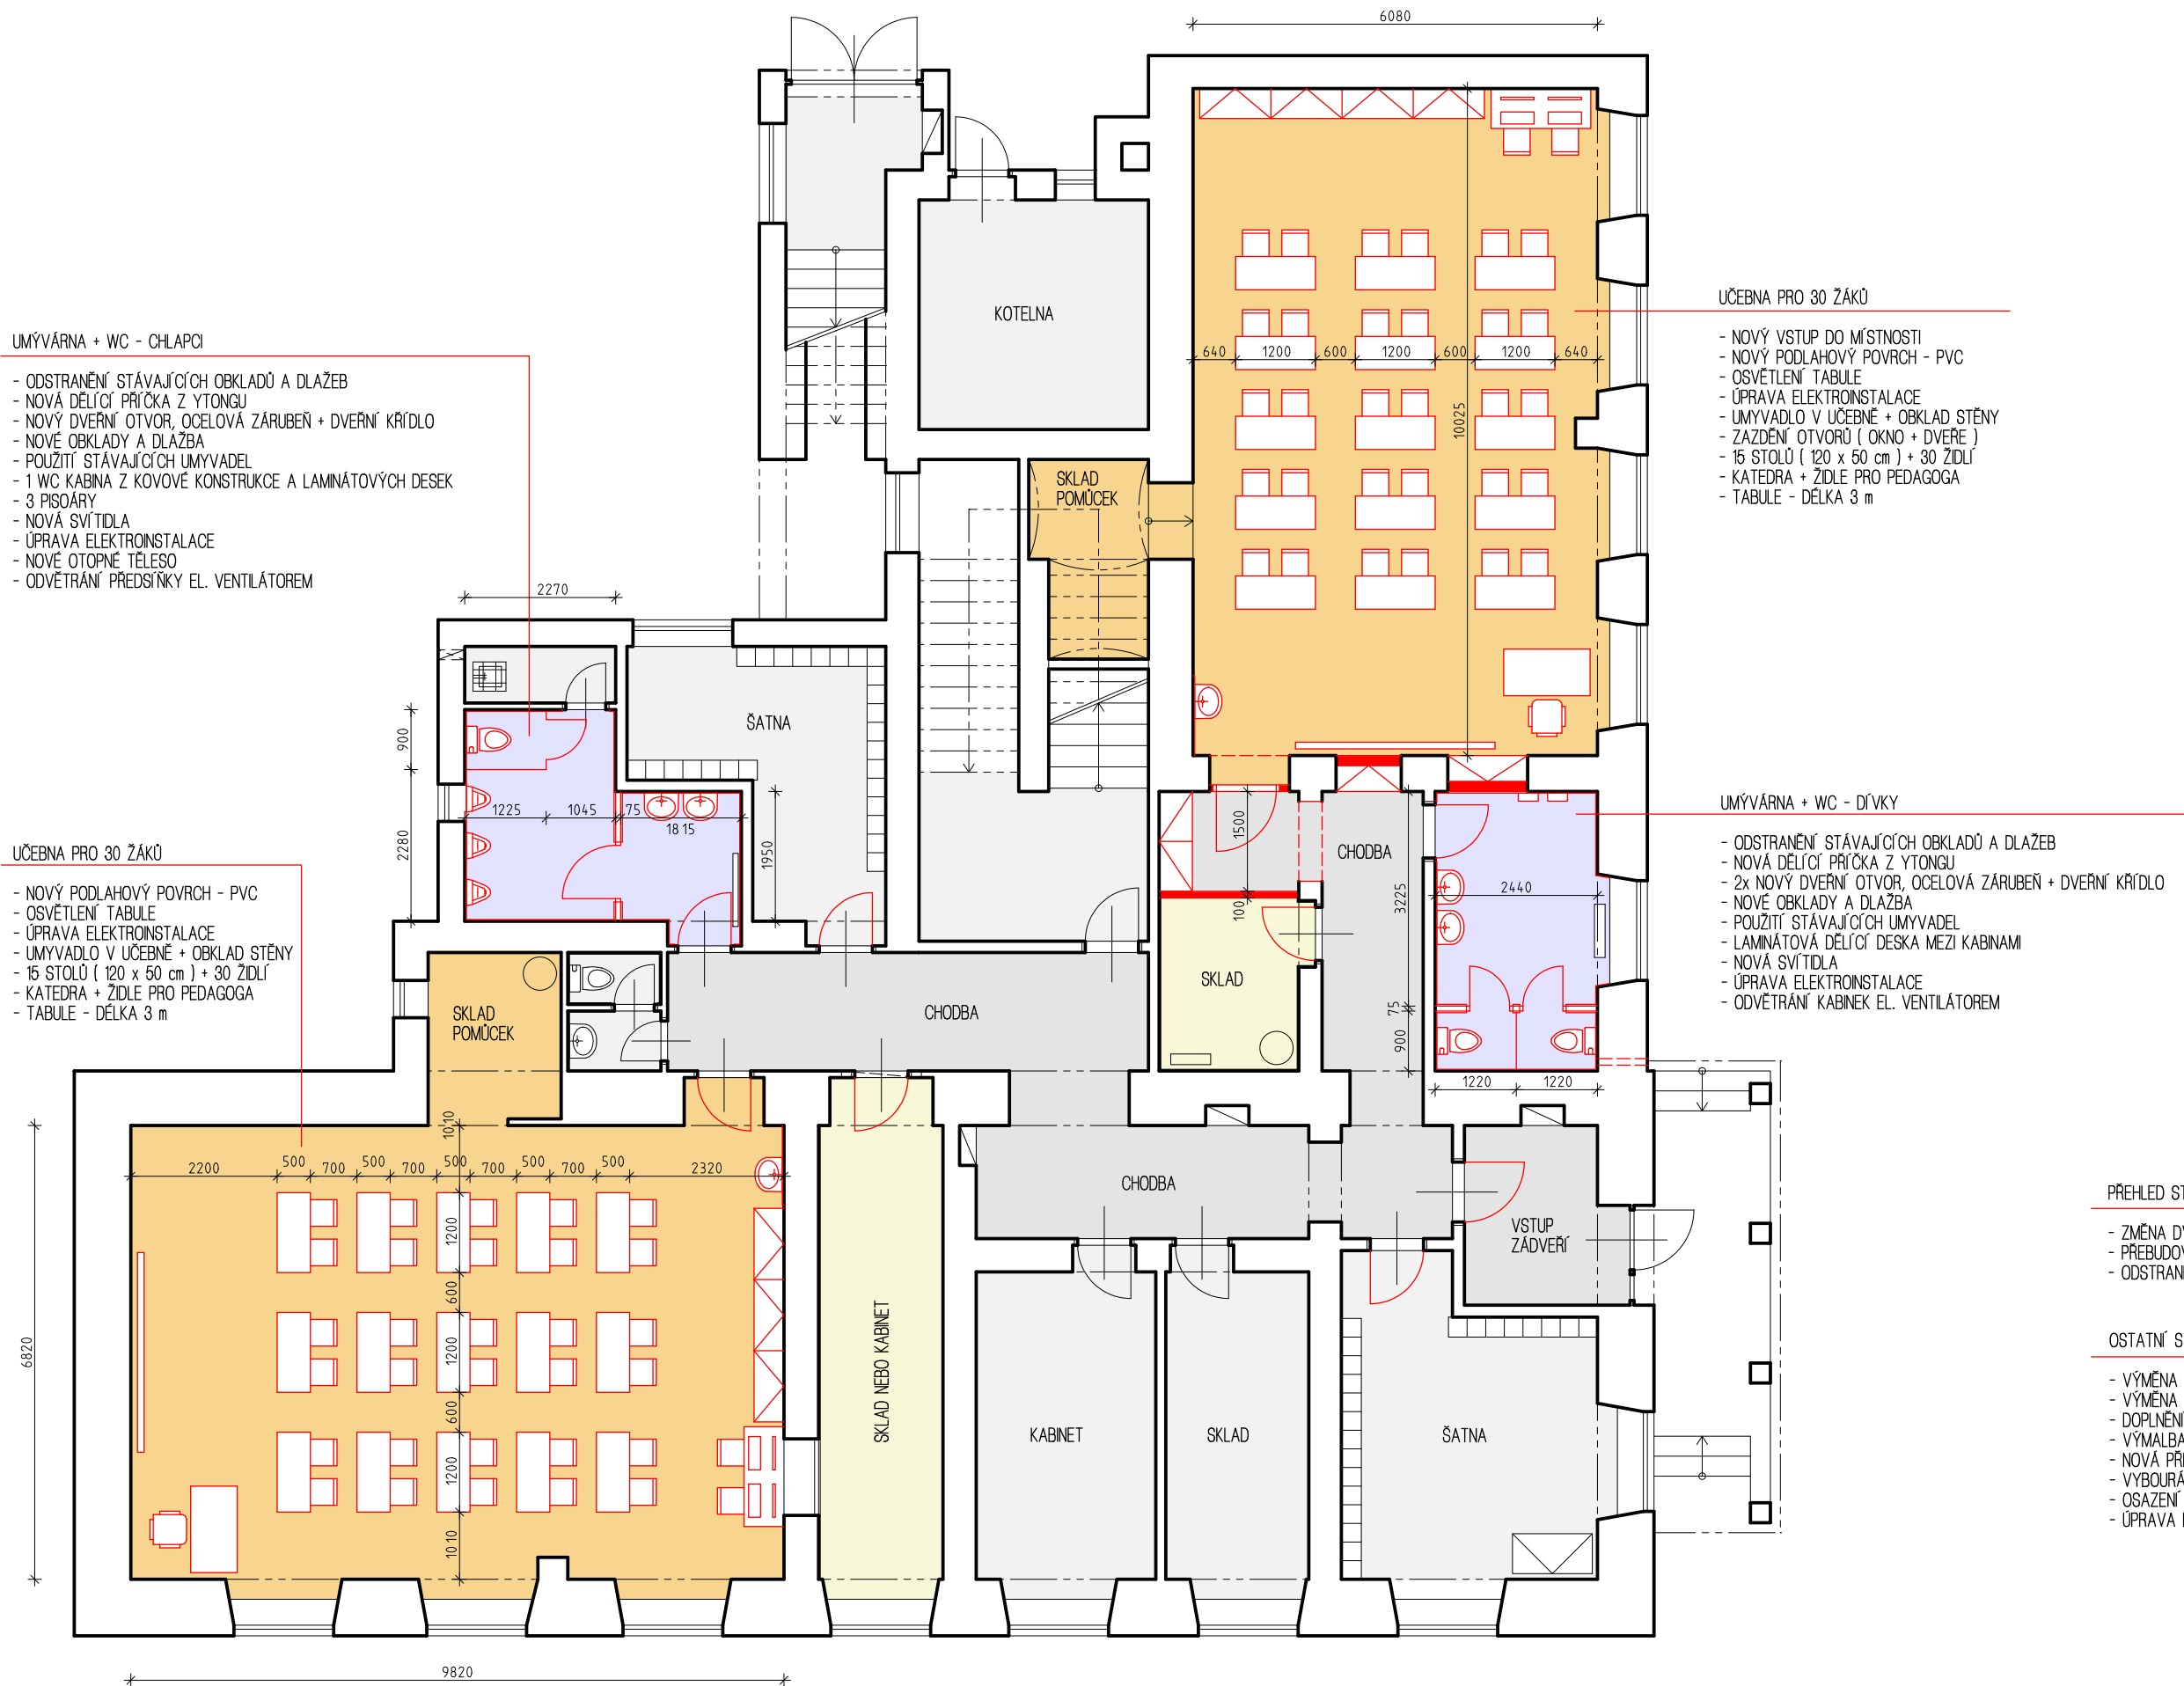

ZMĚNA UŽÍVÁNÍ STAVBY - ZŠ PODOLÍ - NÁVRH DISPOZIČNÍHO ŘEŠENÍ

ARCH. STAVEBNÍ ŘEŠENÍ

PŮDORYS 1. NP - NÁVRH

M = 1 : 100

VÝKRES Č. 01

atelier pelikán

Elplove 22, Brno 28, 628 00
mobil : +420 732 732 950
e-mail : pelikan@atelierpelikan.cz
www.atelierpelikan.cz

