

# Změna č. II ÚPO Podolí

v.č. 8

1 : 5 000

## LEGENDA

stav	návrh
	hranice okresu
	hranice katastrálního území
	hranice současně zastavěného území
	významné objekty
	objekty nezakreslené v mapových podkladech
	funkčně využité plochy v zastavěném území
	B <sub>r</sub>
	plochy pro bydlení
	Od <sub>s</sub>
	plochy pro občanskou vybavenost
	Oh
	plochy pro rozšíření hřbitova
	Ro <sub>s</sub>
	plochy pro sport a rekreaci
	Zs
	zeleň státní
	zeleň krajinná
	Zk

## VEŘEJNÉ PROSPĚŠNÉ STAVBY

Veřejné komunikace a plochy pro dopravu

	A	rozšíření dálnice
	B	prohlubovací stěna, prohlubkový val
	D	rozšíření silnice II. třídy
	E	rozšíření, přeložka silnice III. třídy
	F	okružní křižovatka
	G	místní komunikace
	H	páši propojení a cyklotrasa
	I	parkoviště, řadové garáže

Tažnická infrastruktura

	J	dešťová kanalizace
	K	splašková kanalizace
	L	vodovodní řád
	M	plynovod NTTL
	N	Občanská vybavenost
	Oh	rozšíření hřbitova


ASANACE

	1.	p.č. 571 - objekt bydlení
	2.	p.č. 820 - objekt bydlení
	3.	p.č. 587 - objekt bydlení
	4.	p.č. 568 - objekt bydlení
	5.	p.č. 589 - objekt bydlení

## LEGENDA - změna č. II ÚPO

Vybrané veřejné prospěšné opatření (dle §2 odst. 1, písm. M) STZ)

	Z10	plocha pro rozšíření naváženího bloku centra
--	-----	--

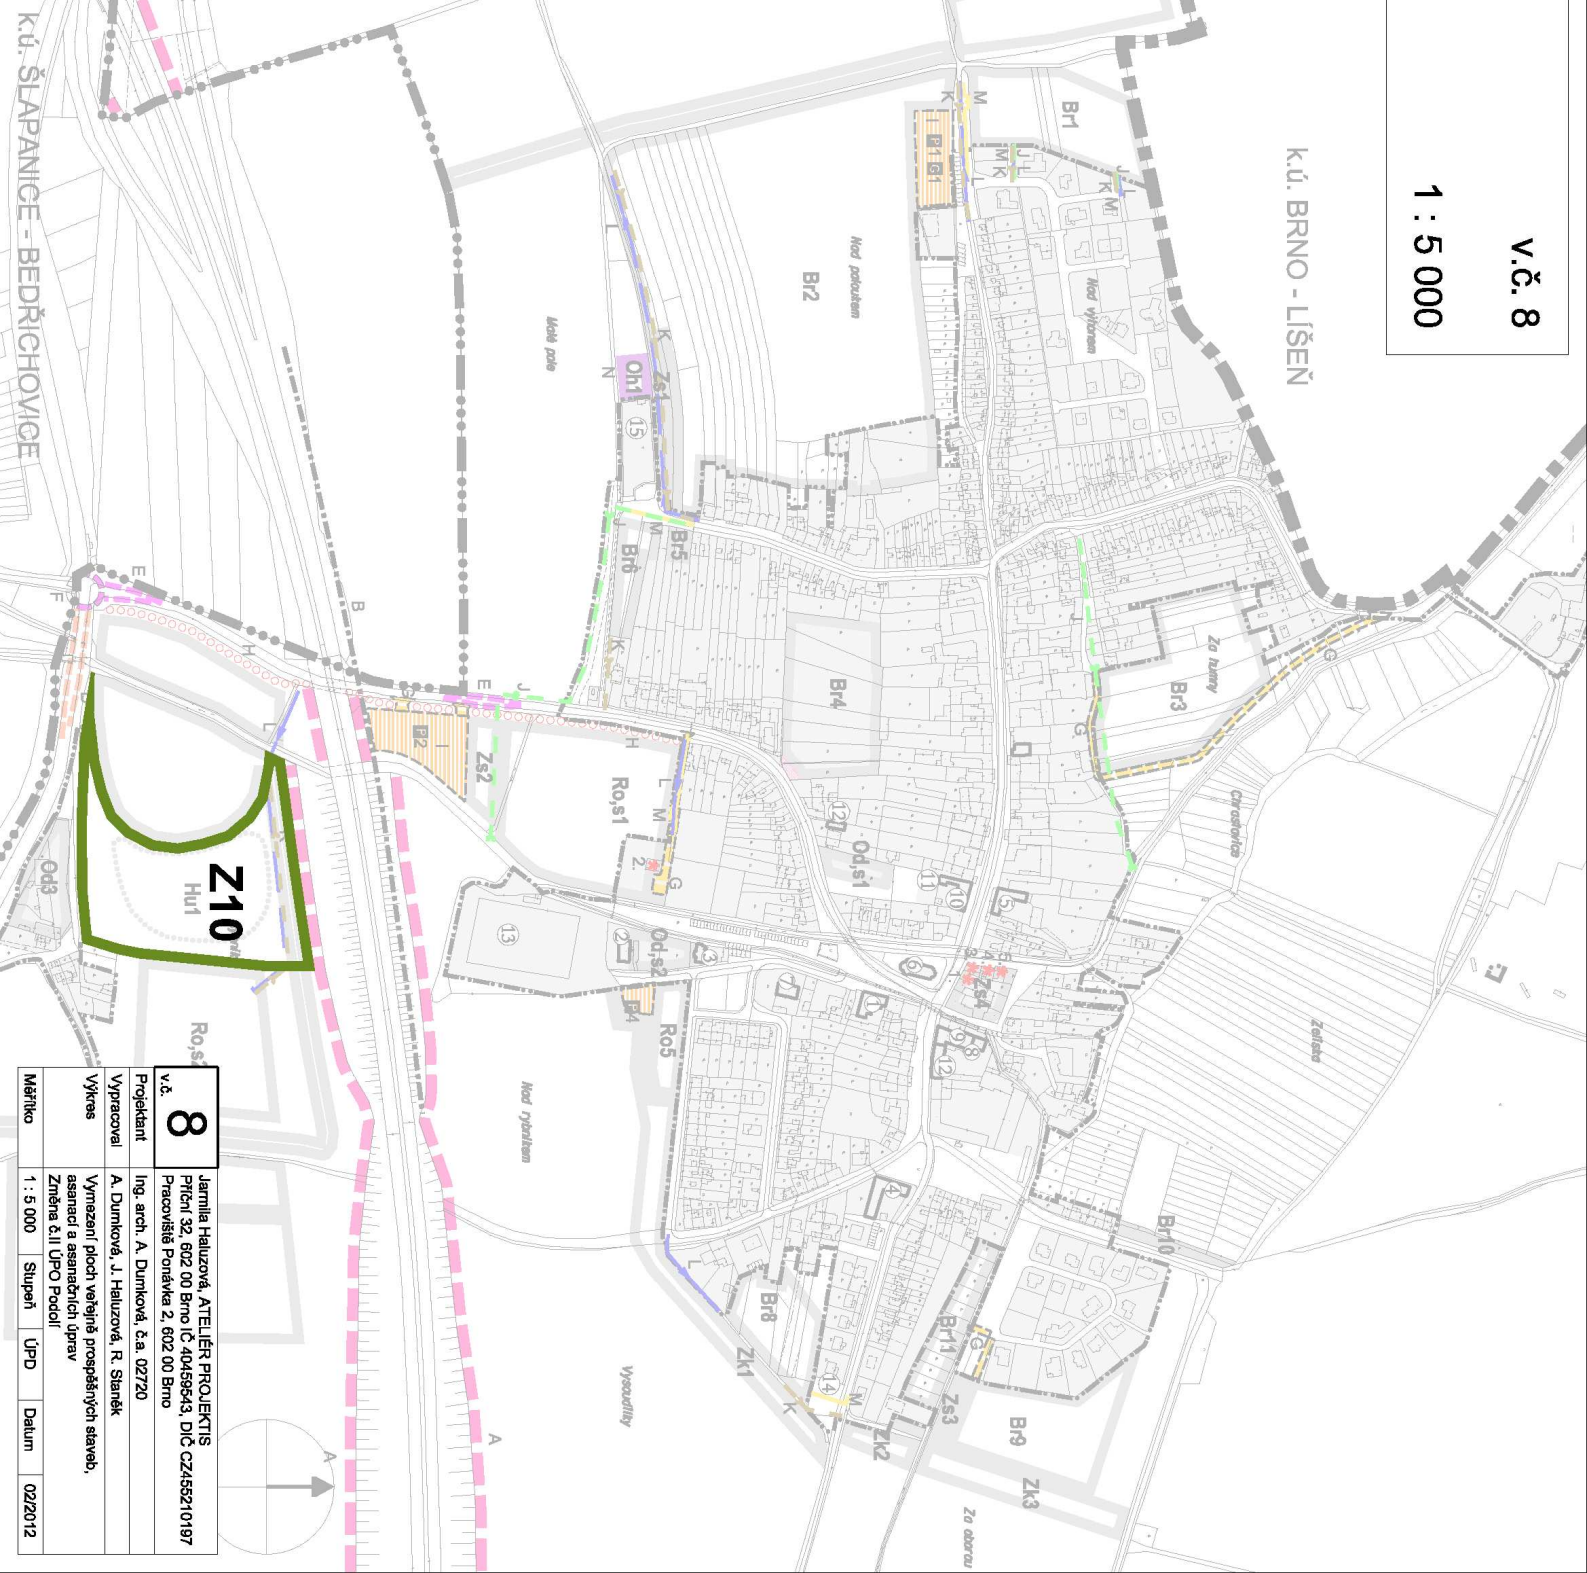

v.č.	<b>8</b>	Jarmila Haluzová, ATELIÉR PROJEKTIS
Projektant		Přiční 32, 602 00 Brno IČ 40459843, DIČ CZ455210197
Vypracoval		Pracoviště Ponávka 2, 602 00 Brno
Vykes		Ing. arch. A. Durníková, R. Staněk
Měřítko	1 : 5 000	Stupeň ÚPD Datum 02/2012

K.ú. ŠLAPANICE - BEDŘICHOVICE

K.ú. BRNO - LIŠEŇ