
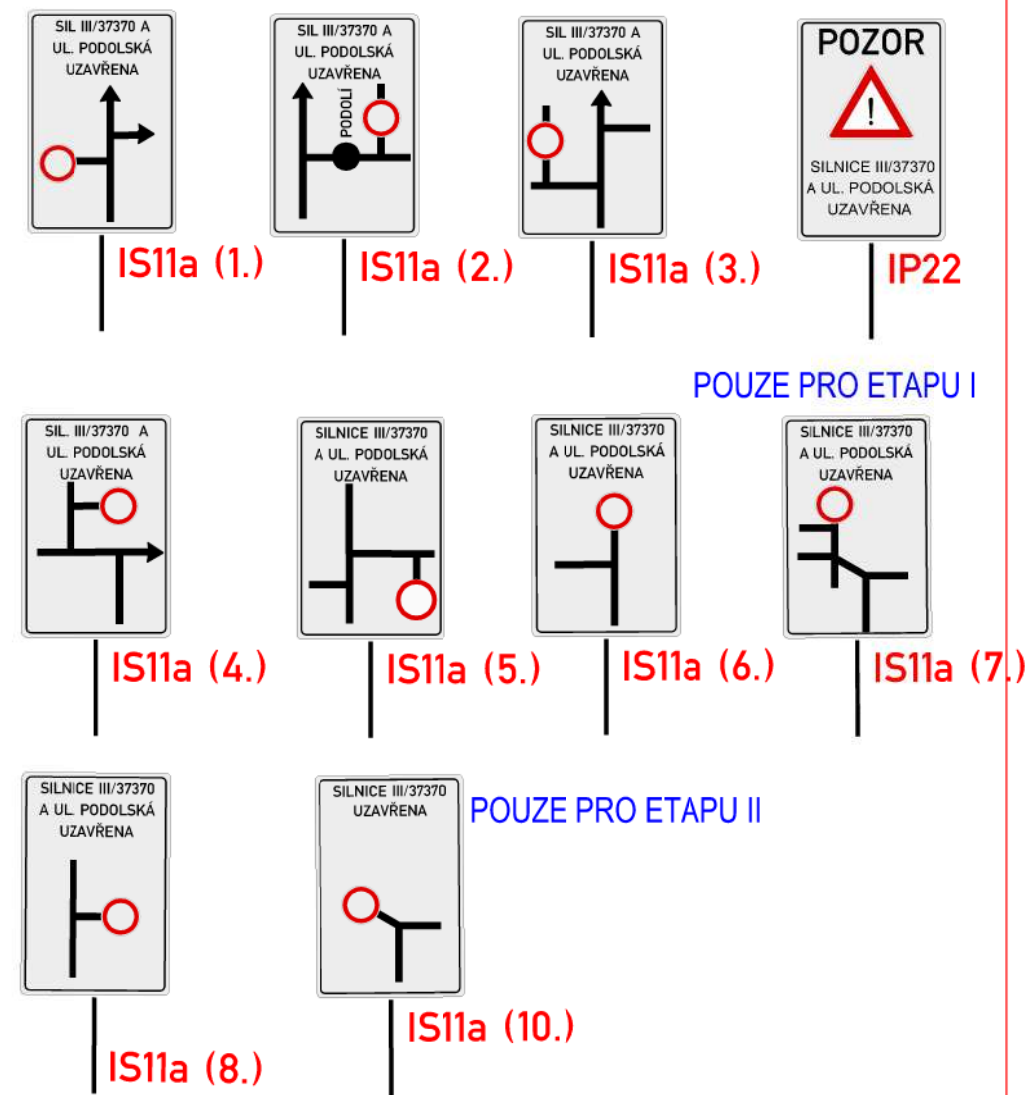


SITUACE ŠIRŠÍCH VZTAHŮ A OBJÍZDNÉ TRASY PRO VEŘEJNOU DOPRAVU PRO OBĚ ETAPY STAVBY:

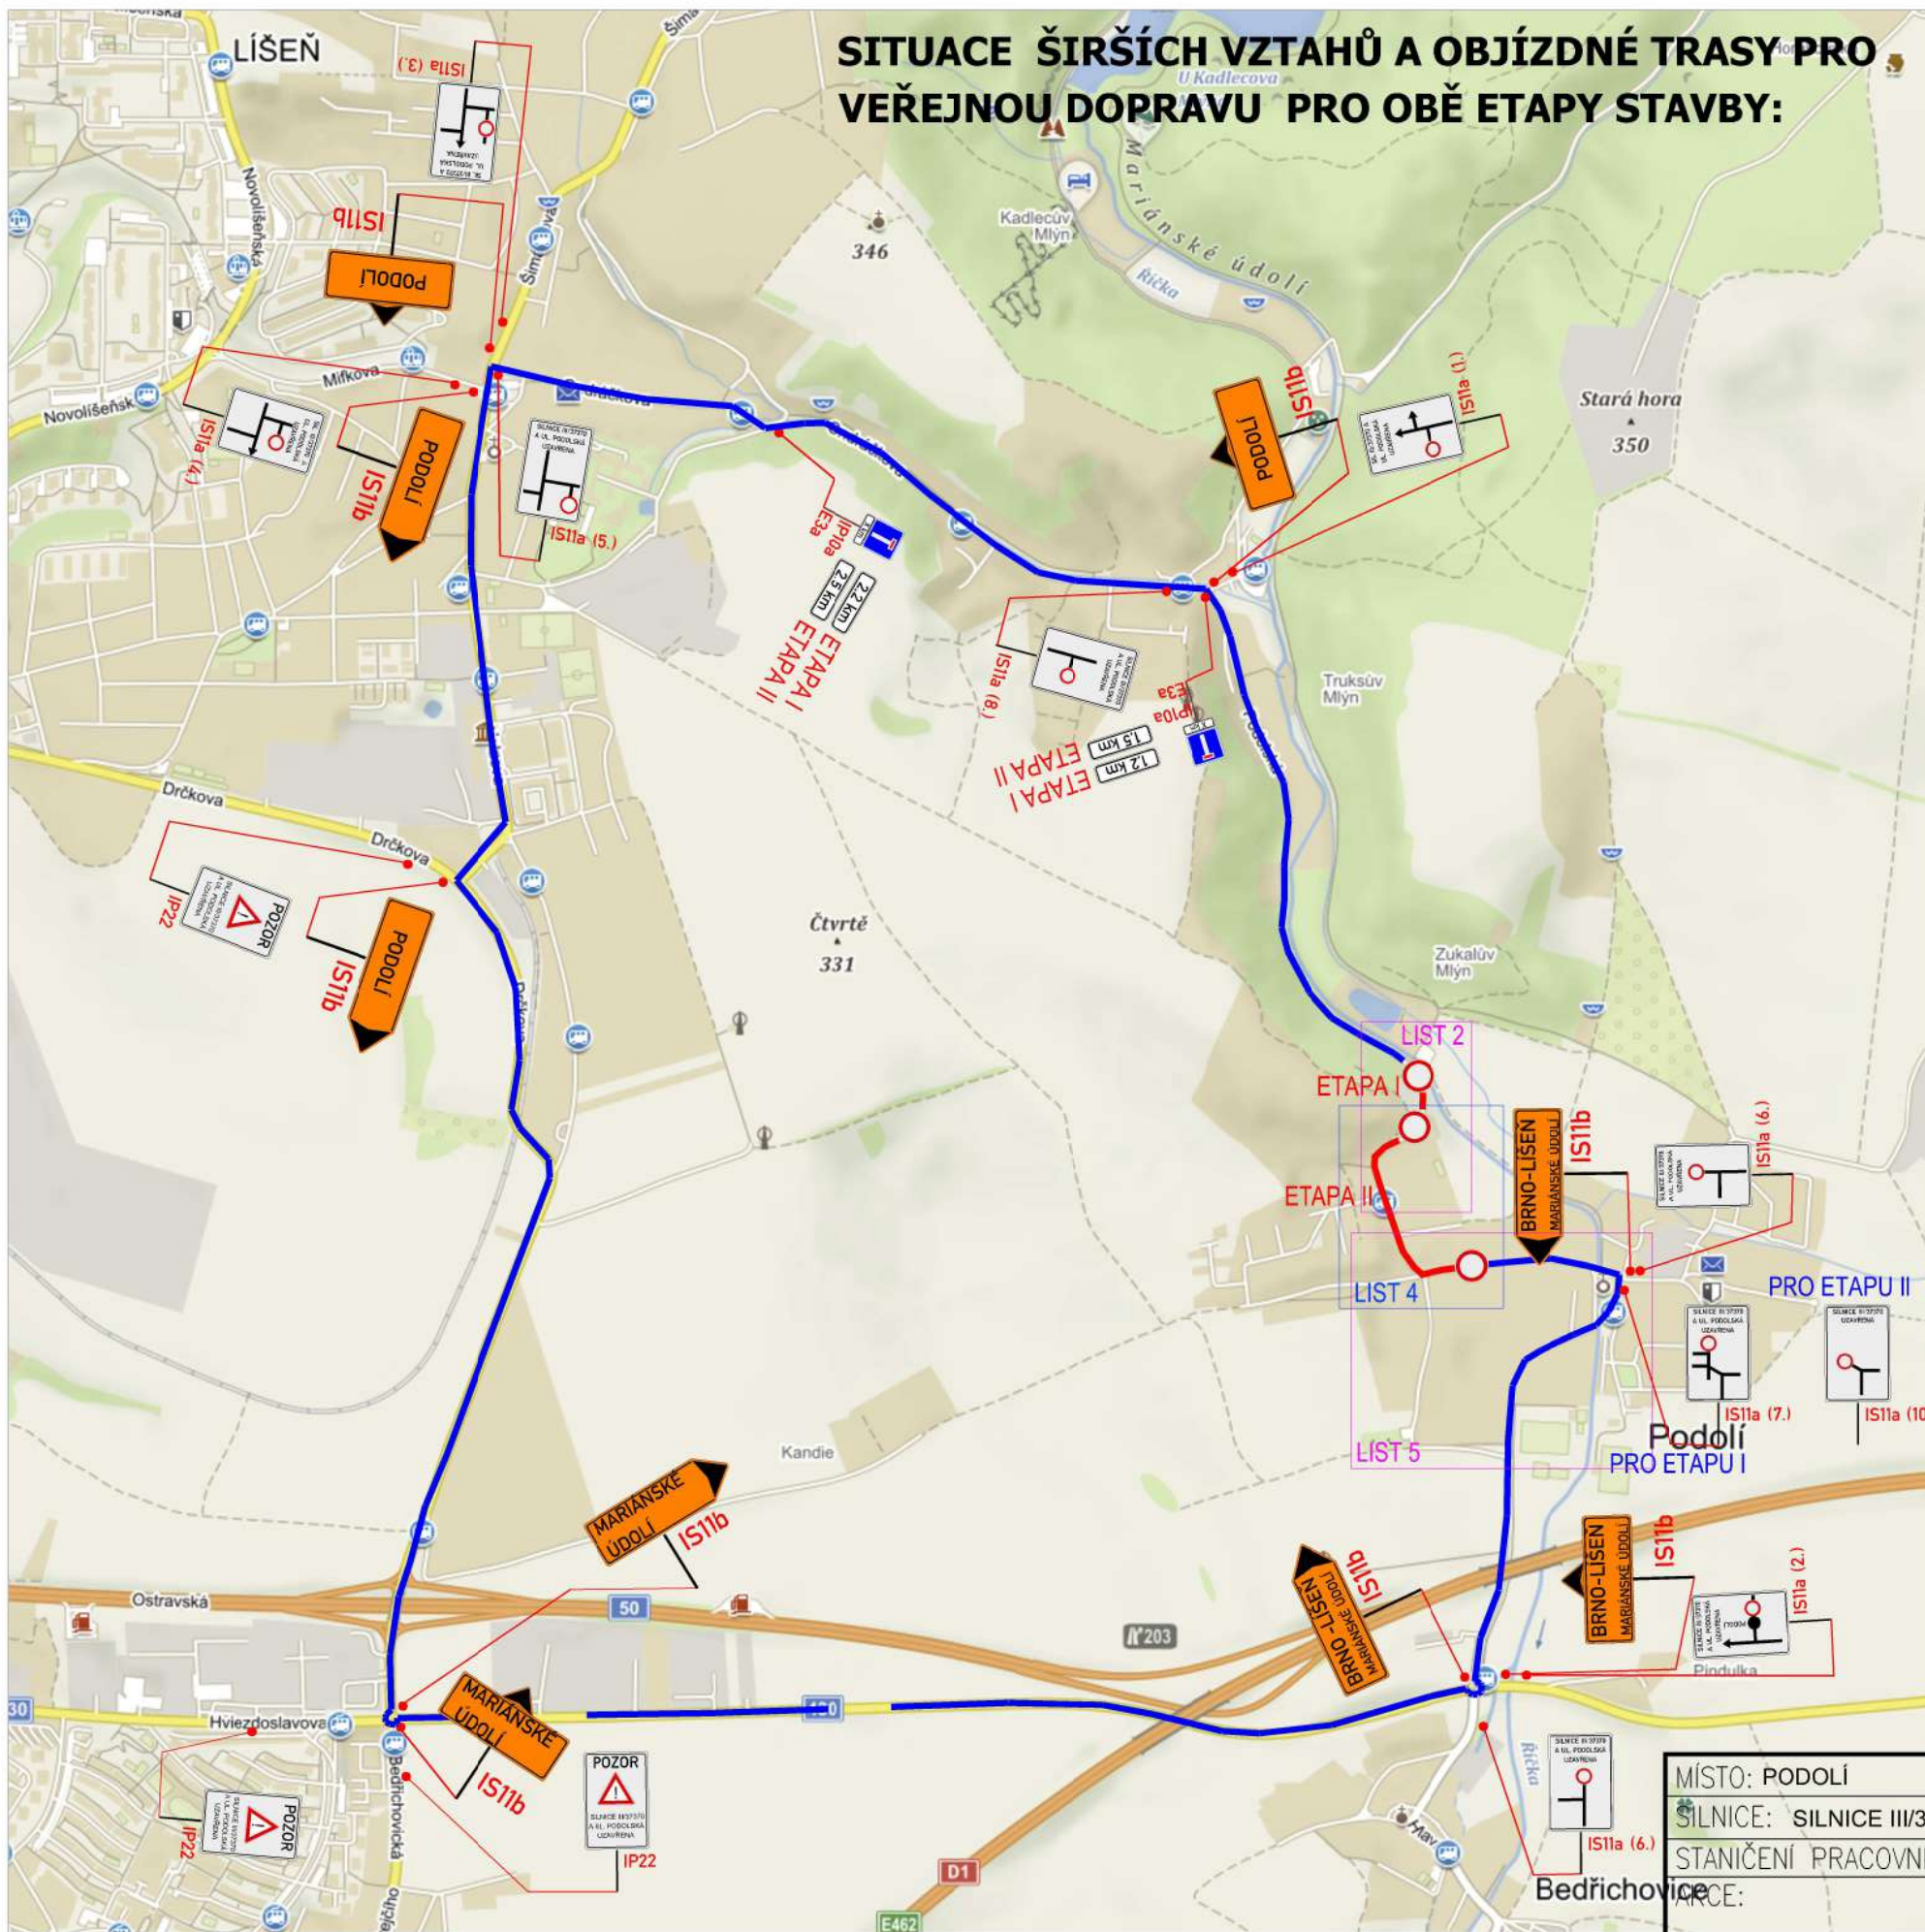


———— OBJÍZDNÁ TRASA
 ———— UZAVÍRKY I A II

SITUACE ŠIRŠÍCH VZTAHŮ A OBJÍZDNÉ TRASY PRO VEŘEJNOU DOPRAVU

MÍSTO: PODOLÍ	Číslo zak.: 18Z00876
SILNICE: SILNICE III/37370	Formát: A3
STANIČENÍ PRACOVNÍHO MÍSTA: -----	Datum: 27.5.2018
PRŮTAH: PODOLÍ PRŮTAH	Číslo přílohy:
OBSAH: SITUACE DOPRAVNÍHO ZNAČENÍ	3

ZMĚNY ORGANIZACE DOPRAVY V OBCI

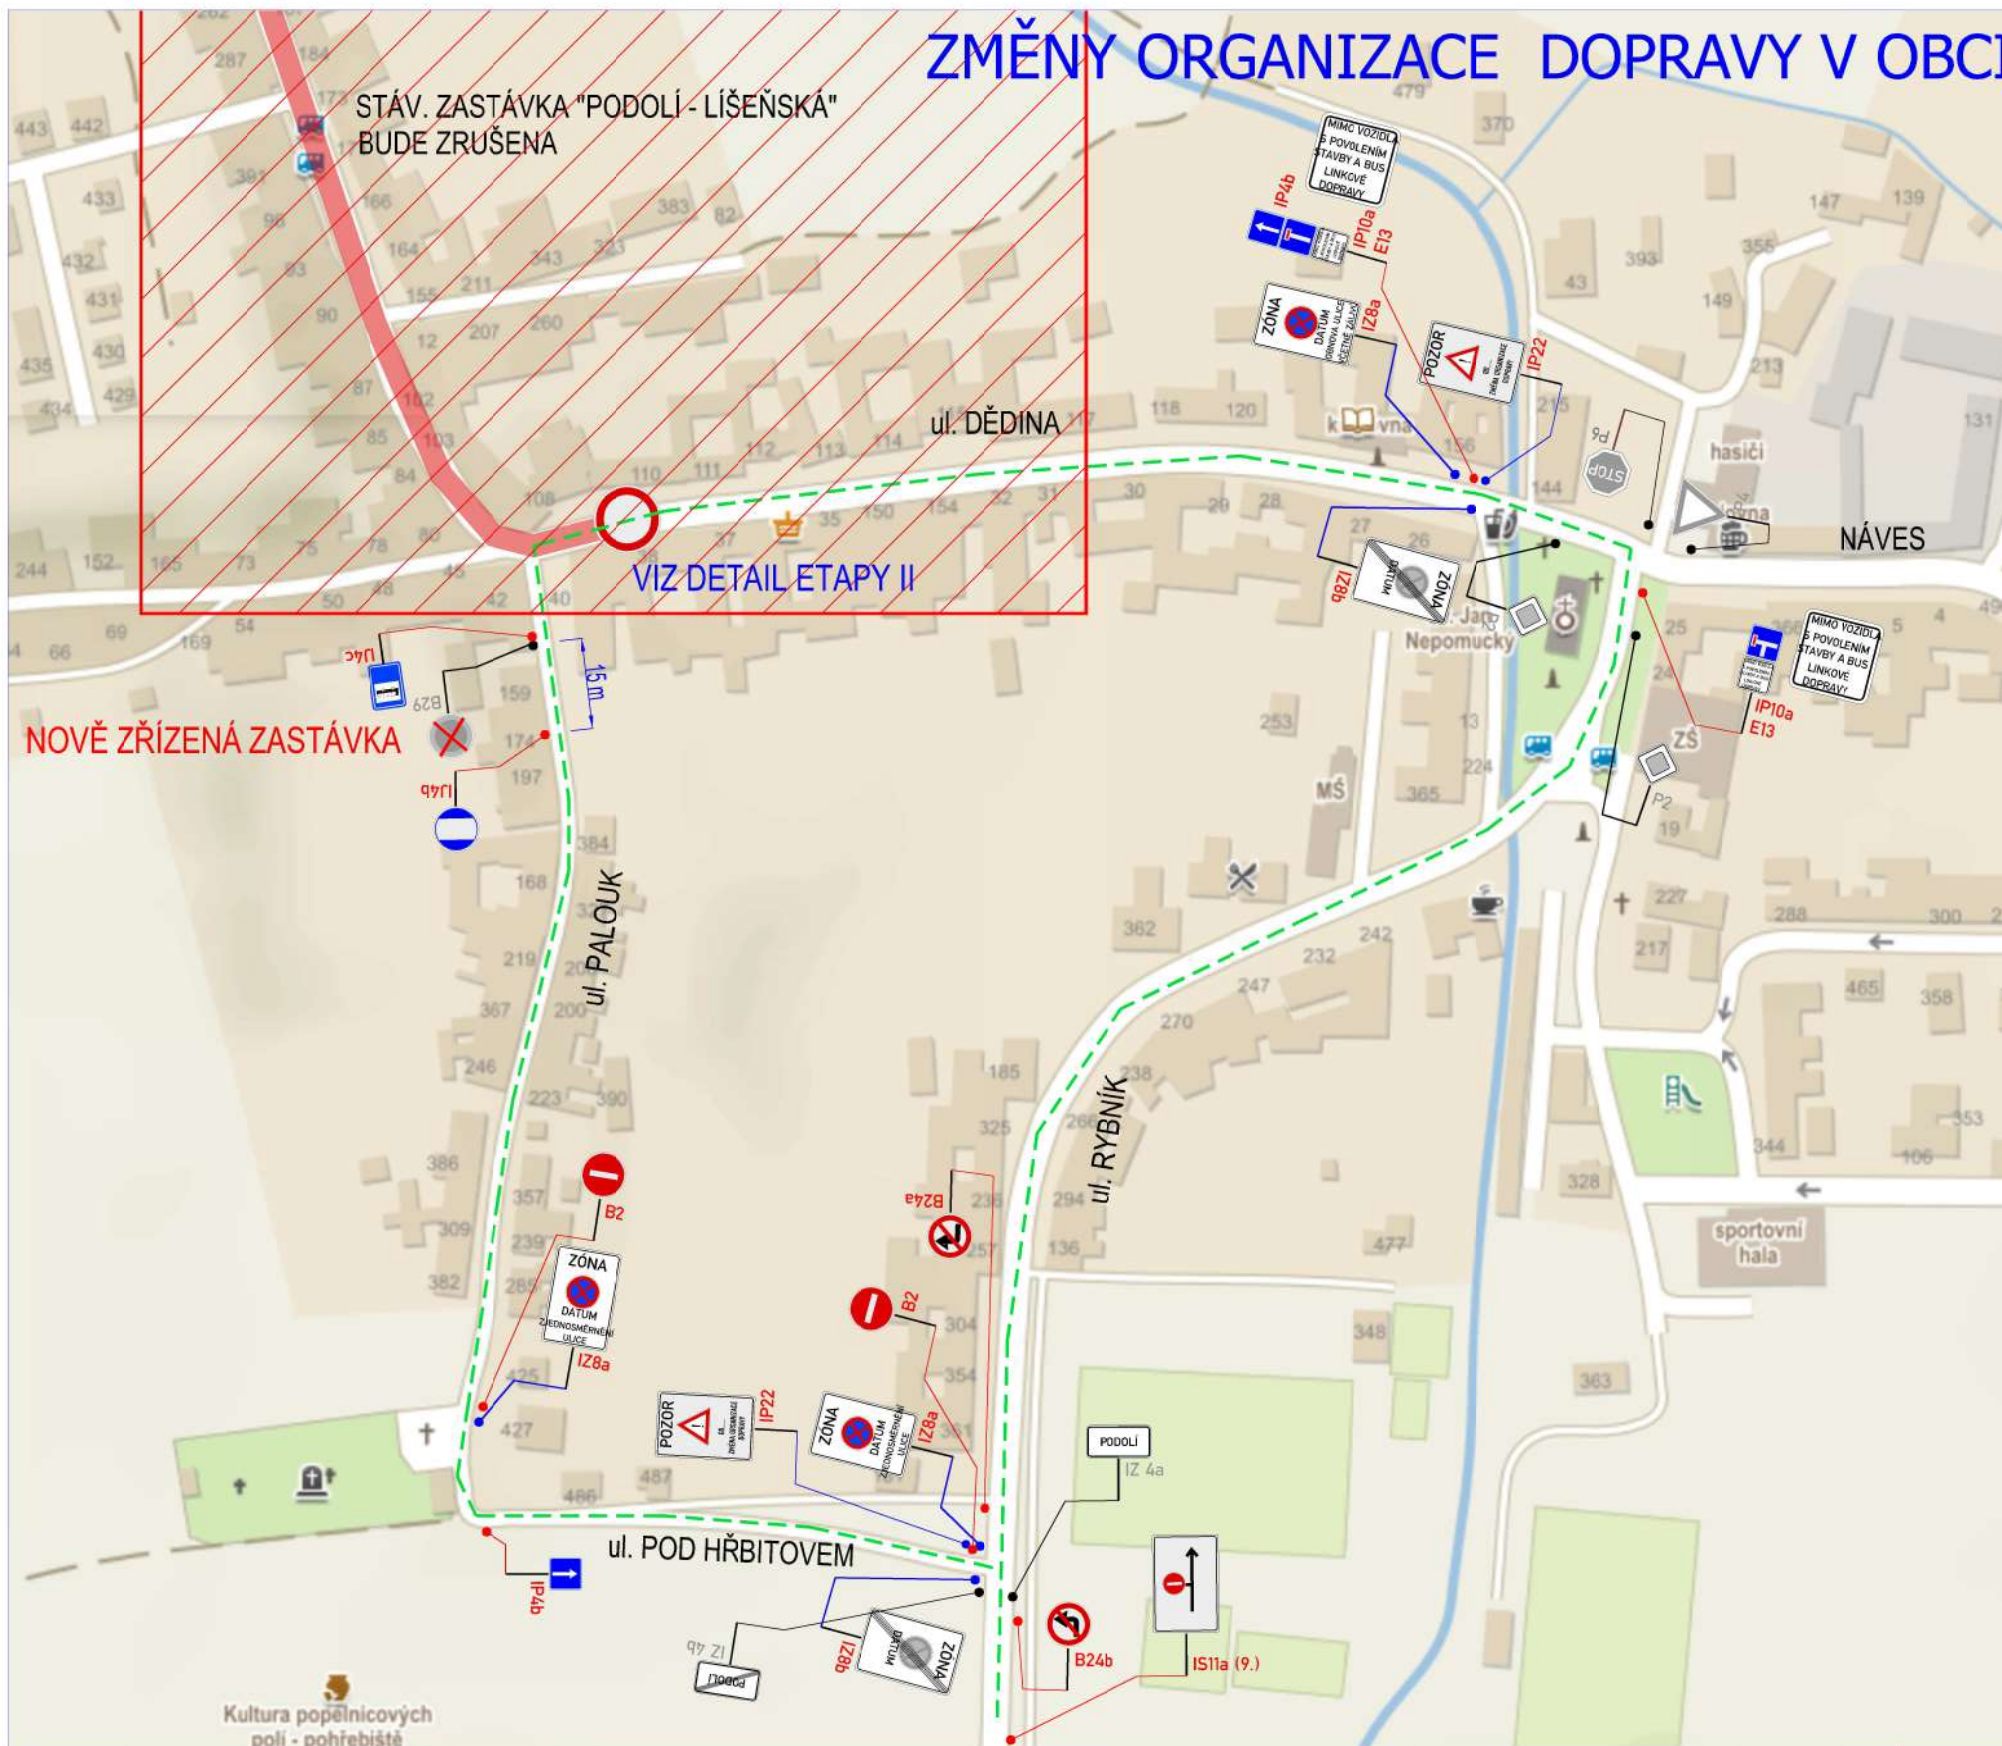

LEGENDA:

- A15 PŘECHODNÉ DOPRAVNÍ ZNAČENÍ
 - IP4 STÁVAJÍCÍ DOPRAVNÍ ZNAČENÍ
 - IP4 STÁVAJÍCÍ DOPRAVNÍ ZNAČENÍ DOČASNĚ ZRUŠENÉ
 - PRACOVNÍ MÍSTO
 - TRASA AUTOBUSU
- POZNÁMKA:**
Umístění přechodného dopravního značení dle TP č.66
(Zásady pro označování pracovních míst na pozemních komunikacích)
- ZÓNA DATUM OBNOVA ULICE VČETNĚ ZÁLIVŮ IZ8a
 - ZÓNA DATUM IZ8b
 - ZÓNA DATUM ZJEDNOSMĚRNĚNÍ ULICE IZ8a
 - IS11a (9.)
 - POZOR OD... ZMĚNA ORGANIZACE DOPRAVY IP22

ZMĚNY ORGANIZACE DOPRAVY V OBCI A NÁHRADNÁ TRASA AUTOBUSU PRO OBĚ ETAPY:

POZNÁMKA 1:
PŘECHODNÉ DOPRAVNÍ ZNAČKY IZ8a,b A B28 A IP 22 BUDOU OSAZENY 7 DNÍ PŘED ZAČÁTKEM STAVBY A
- s modrou nožičkou - V DEN STAVBY ODSTRANĚNY
- s červenou nožičkou - ZŮSTANOU PO CELOU DOBU STAVBY, POKUD NENÍ V SITUACI UVEDENO JINAK.

MÍSTO: PODOLÍ	Číslo zak.: 18Z00876
SILNICE: SILNICE III/37370	Formát: A3
STANIČENÍ PRACOVNÍHO MÍSTA: -----	Datum: 27.5.2018
AKCE: PODOLÍ PRŮTAH	Číslo přílohy:
OBSAH: SITUACE DOPRAVNÍHO ZNAČENÍ	5