


DN 400 ŽB 42.2 ‰ 41.3 m  
DN 250 10.4 ‰ 48.2 m  
MK ZA ZÁMKEM  
Kanalizační přípojka DN 200 dl 27.5 m  
Stávající místní komunikace

4.99% 52.64  
C9b  
PRIP DN 150 PVC  
PRIP DN 25 PE  
0+200.00  
240.00  
237.59

S0 P10-701 MOBILIÁŘ  
1ks odpadkový koš

50.00  
-0.43  
29  
4.99% 1.52%  
52.64 235.25  
0+052.64  
242.79

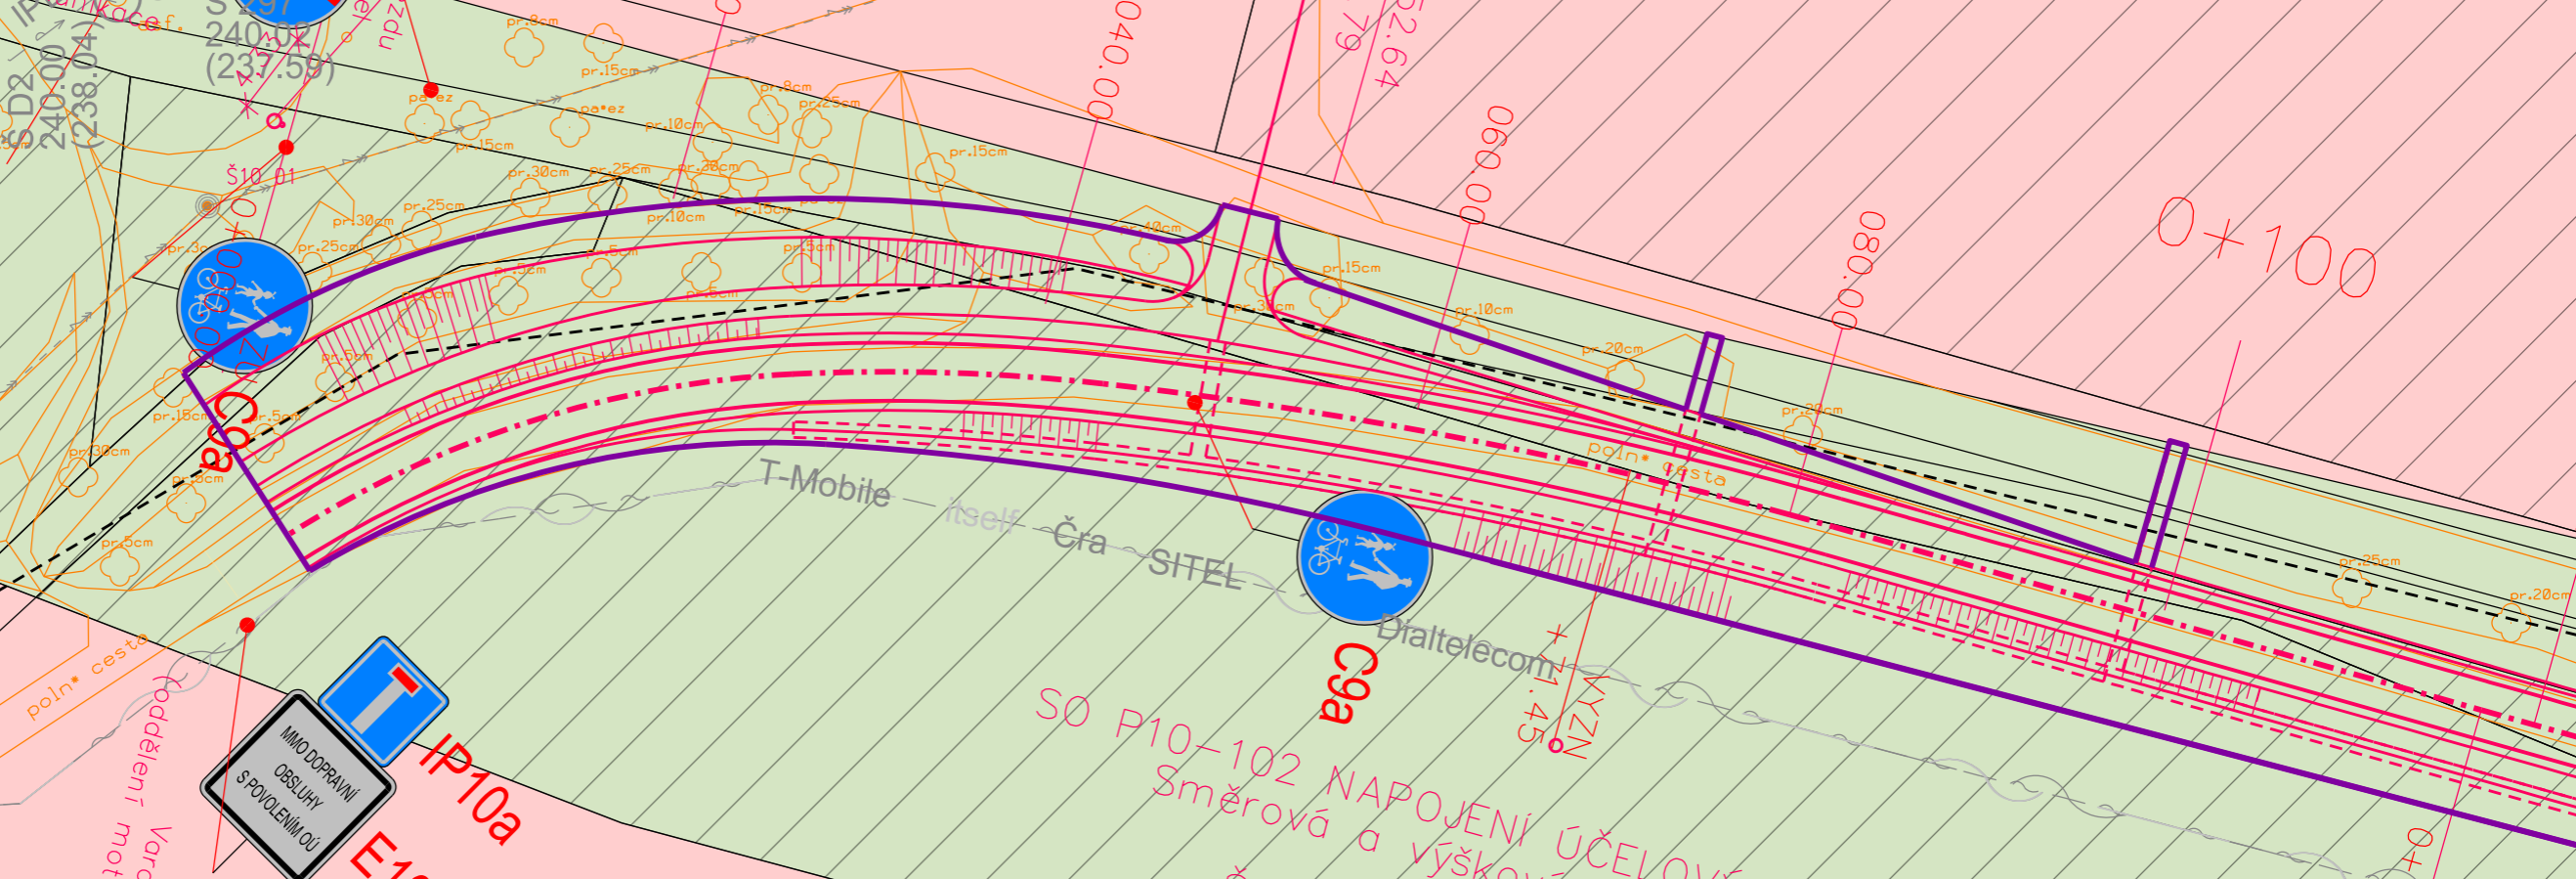

IP10a  
E13  
MMODPRAVNÍ  
OBSLUHY  
SPOLEČNĚ  
Varný pás  
oddělení motorového provozu

S0 P10-102 NAPOJENÍ ÚČELOVÝCH KOMUNIKACÍ  
Směrová a výšková úprava napojení  
Štěrkodrt ŠDb 0,15-0,30 m  
ODVODŇOVACÍ PŘÍKOP  
Odvodnění povrchových vod  
-0,40 m pod pláň komunikace  
zasakováním do štěrkové drenáže  
na dně příkopu

S0 P101-ZADRŽOVÁNÍ DEŠŤOVÝCH VOD (VSAKOVACÍ OBJEKT)  
Prostor pro vsakování povrchových vod  
a odvodnění pláň

0+100

0+117.17  
TK