


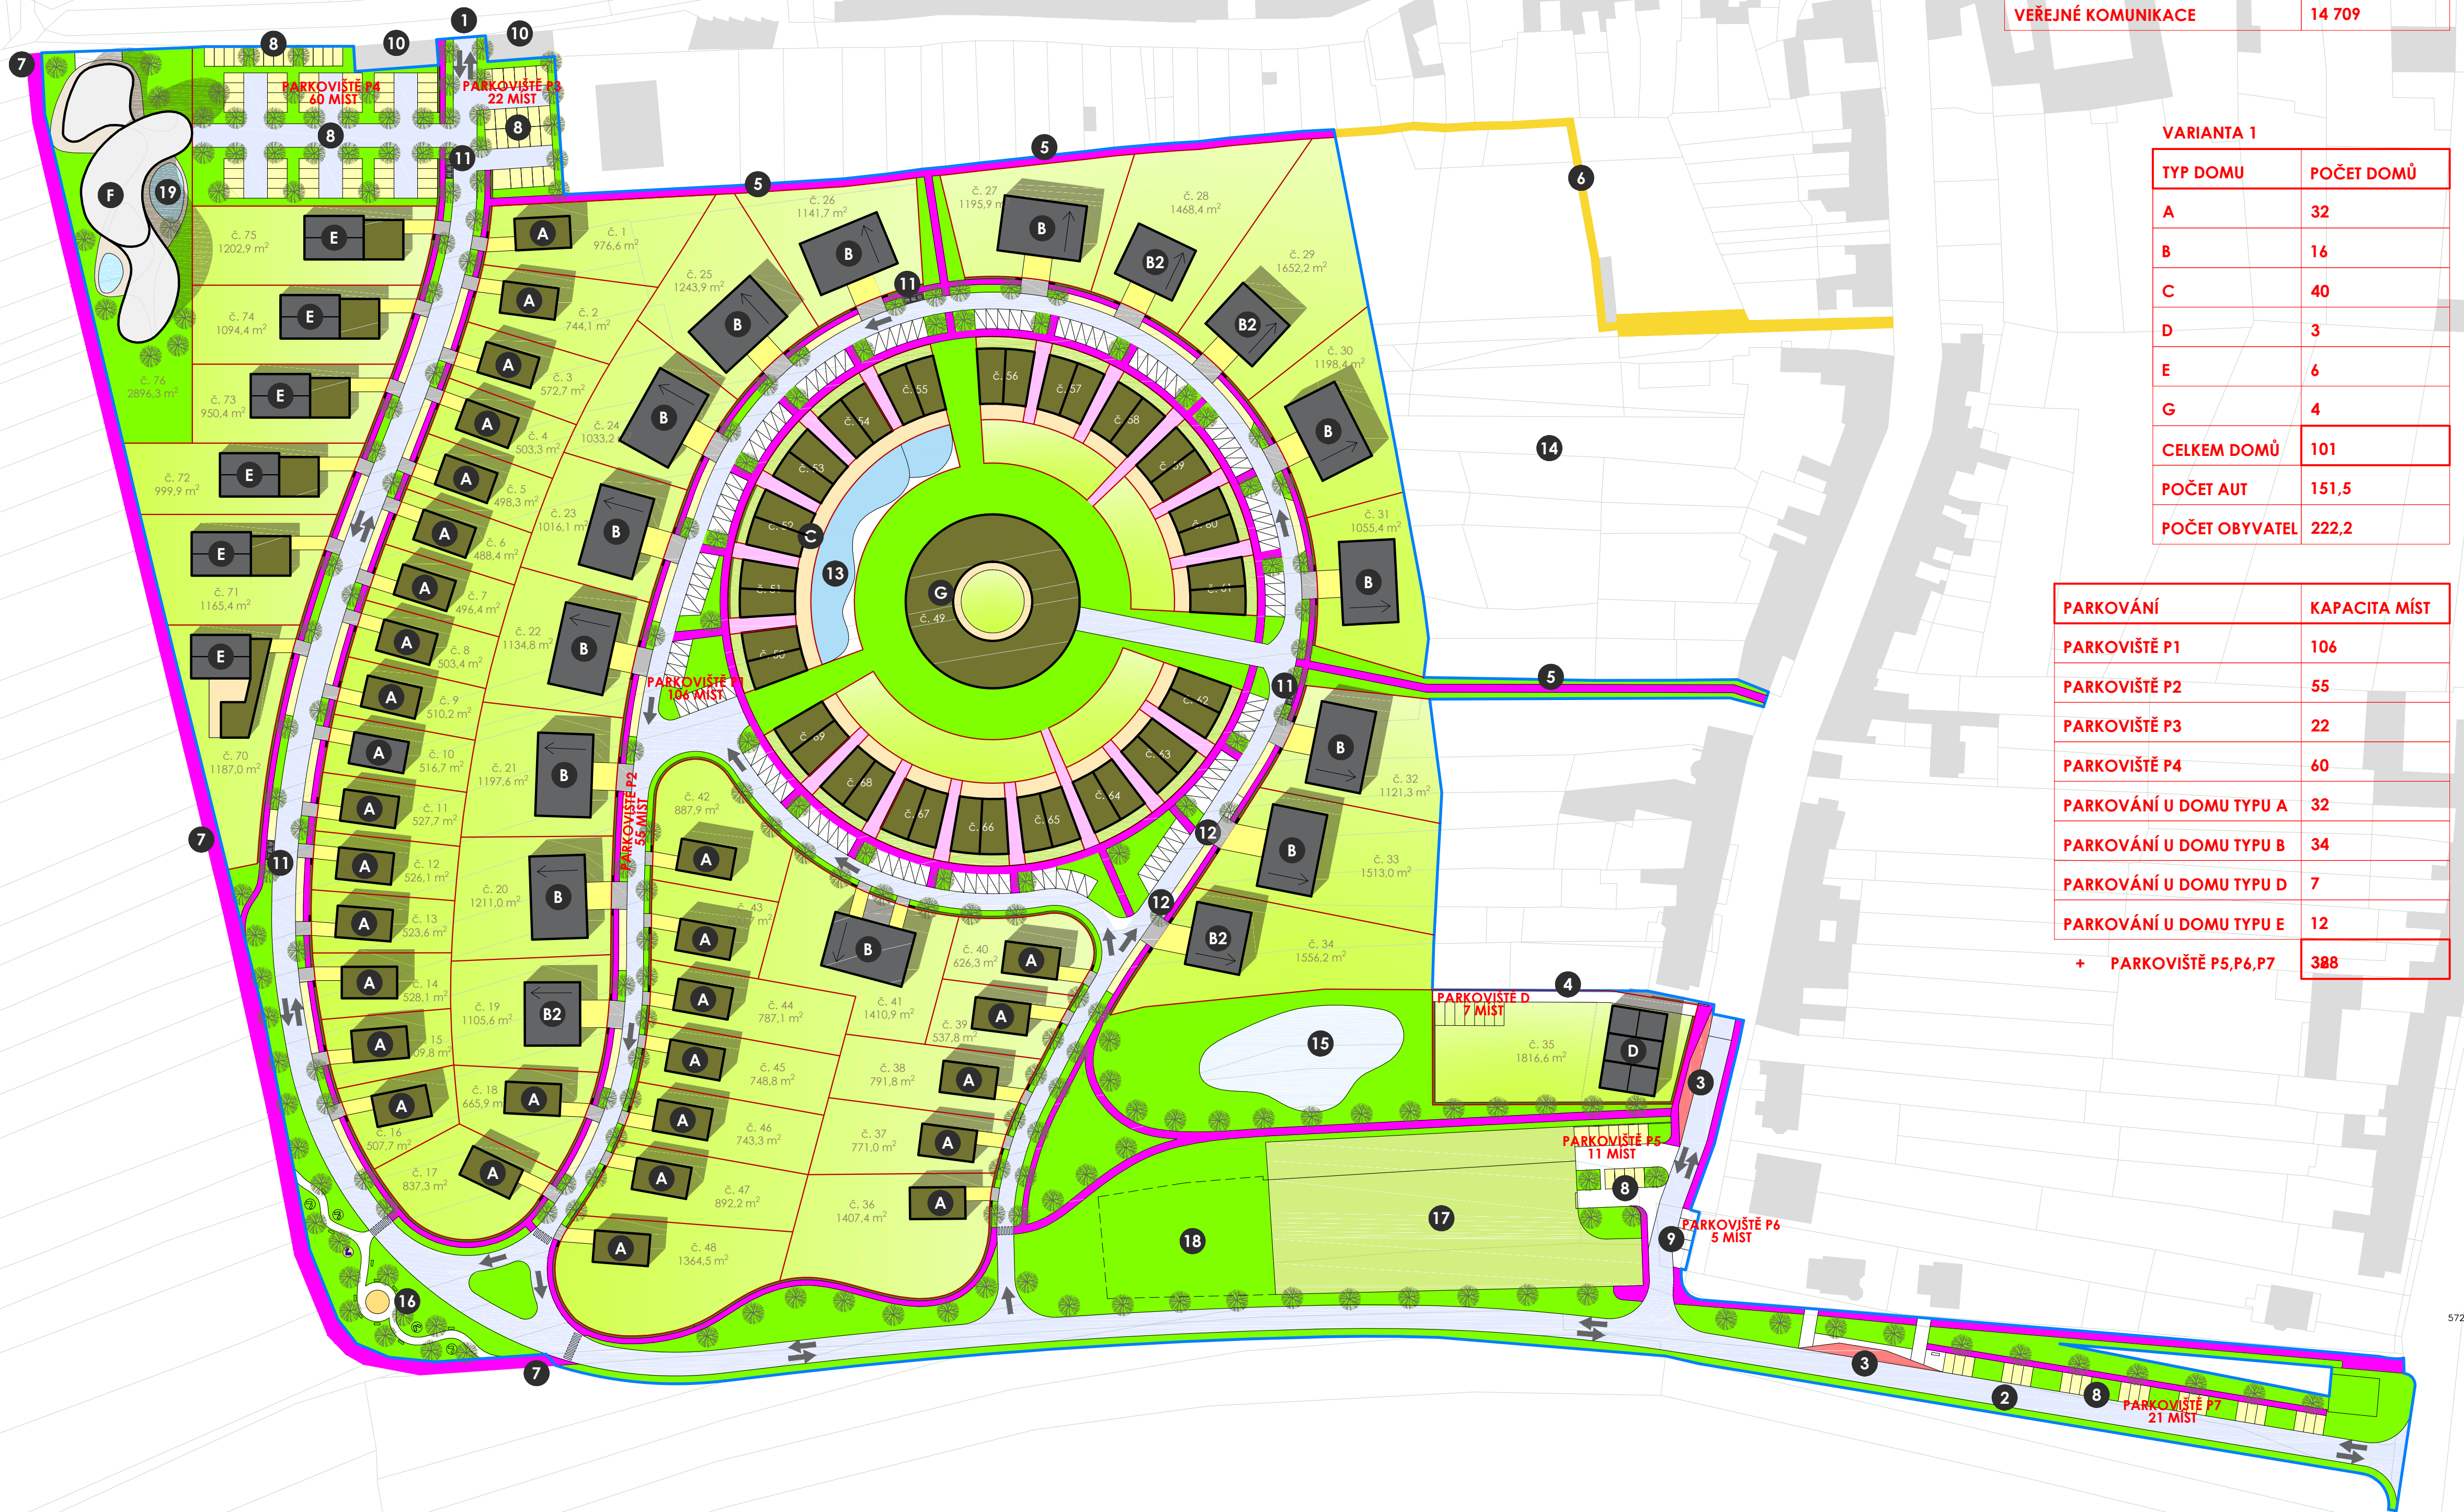

BILANCE PLOCH

TYP PLOCHY	VÝMĚRA v m²
VÝMĚRA CELÉHO ÚZEMÍ	98 113
PARCELY NA PRODEJ BYDLENÍ	61 008
PARCELY NA PRODEJ OBCI	37 105
OBČANSKÁ VYBAVENOST	1 544
VEŘEJNÉ PARKOVIŠTĚ	2 132
VEŘEJNÁ ZELENĚ	18 720
VEŘEJNÉ KOMUNIKACE	14 709

VARIANTA 1

TYP DOMU	POČET DOMŮ
A	32
B	16
C	40
D	3
E	6
G	4
CELKEM DOMŮ	101
POČET AUT	151,5
POČET OBYVATEL	222,2

PARKOVÁNÍ	KAPACITA MÍST
PARKOVIŠTĚ P1	106
PARKOVIŠTĚ P2	55
PARKOVIŠTĚ P3	22
PARKOVIŠTĚ P4	60
PARKOVÁNÍ U DOMU TYPU A	32
PARKOVÁNÍ U DOMU TYPU B	34
PARKOVÁNÍ U DOMU TYPU D	7
PARKOVÁNÍ U DOMU TYPU E	12
+ PARKOVIŠTĚ P5,P6,P7	388

LEGENDA ZÁSTAVBY

- NOVĚ NAVRŽENÁ ZÁSTAVBA, SEDLOVÉ (ALT, PULTOVÉ) STŘECHY
- NOVĚ NAVRŽENÁ ZÁSTAVBA, VEGETAČNÍ PLOCHÉ STŘECHY
- STÁVAJÍCÍ ZÁSTAVBA
- SOLITERNÍ RODINNÉ DOMY
- RODINNÉ DVOJDOMY
- ŘADOVÉ RODINNÉ DOMY
- ŘADOVÝ RODINNÝ DŮM
- VILOVÉ DOMY
- OBČANSKÁ VYBAVENOST 1100 m²
- HRANICE ŘEŠENÉHO ÚZEMÍ
- HRANICE NOVĚ NAVRŽENÝCH PARCEL
- STÁVAJÍCÍ HRANICE PARCEL

LEGENDA DOPRAVNÍHO ŘEŠENÍ

- NOVĚ NAVRŽENÁ OBOUSMĚRNÁ SILNIČNÍ KOMUNIKACE
- NOVĚ NAVRŽENÁ JEDNOSMĚRNÁ SILNIČNÍ KOMUNIKACE
- DLÁŽDENÝ VJEZD NA POZEMEK
- PĚŠÍ TRASY (DLÁŽDENÝ CHODNÍK, MLATOVÁ CESTA)
- NOVĚ DOPRAVNÍ NÁPOJENÍ Z LOKALITY ULÍČKY A NAD VÝHONEM
- UPRAVENÁ POLOHA SILNIČNÍ KOMUNIKACE V LOKALITĚ POD HŘBITOVEM
- NOVĚ NAVRŽENÁ AUTOBUSOVÁ ZASTÁVKA
- PŘÍSTUPOVÁ KOMUNIKACE K ZAHRADÁM
- NOVĚ NAVRŽENÁ PĚŠÍ CESTA
- MOŽNÉ PRODLOUŽENÍ PĚŠÍ CESTY
- STÁVAJÍCÍ POLNÍ CESTA

LEGENDA PARKOVACÍCH KAPACIT


- DLÁŽDENÉ PARKOVACÍ STÁNÍ
- NOVĚ NAVRŽENÉ PARKOVIŠTĚ 3000 m²
- STÁVAJÍCÍ PARKOVIŠTĚ
- STÁVAJÍCÍ GARÁŽE

LEGENDA ODPADOVÉHO HOSPODÁŘSTVÍ

- KONTEJNERY NA TRÍDĚNÝ ODPAD
- POPELNICE, ZVONKOVÉ TABLO

LEGENDA ZELENĚ, PARKOVÝCH ÚPRAV A BIOTECHNICKÝCH OPATŘENÍ

- VEŘEJNÁ ZELENĚ, ZATRAVNĚNÍ
- SOUKROMÁ ZELENĚ, ZAHRADY
- ŽIVÝ PLOT
- LISTNATÝ STROM
- VODNÍ PLOCHA
- SOUKROMÝ BAZÉN
- VEŘEJNÝ PARK
- VSÁKOVACÍ PLOCHA
- WORKOUT HŘIŠTĚ
- STÁVAJÍCÍ AREÁL HŘBITOVA
- REZERVNÍ PLOCHA PRO ROZŠÍŘENÍ HŘBITOVA 1215 m²
- VEŘEJNÁ ZELENĚ, PARKOVÝ ÚPRAVA

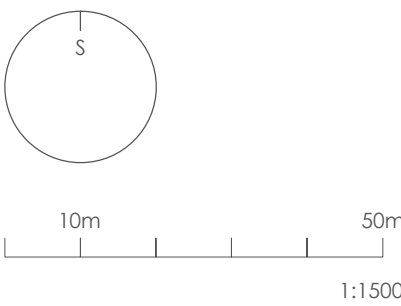

VARIANTA 1

SITUACE