


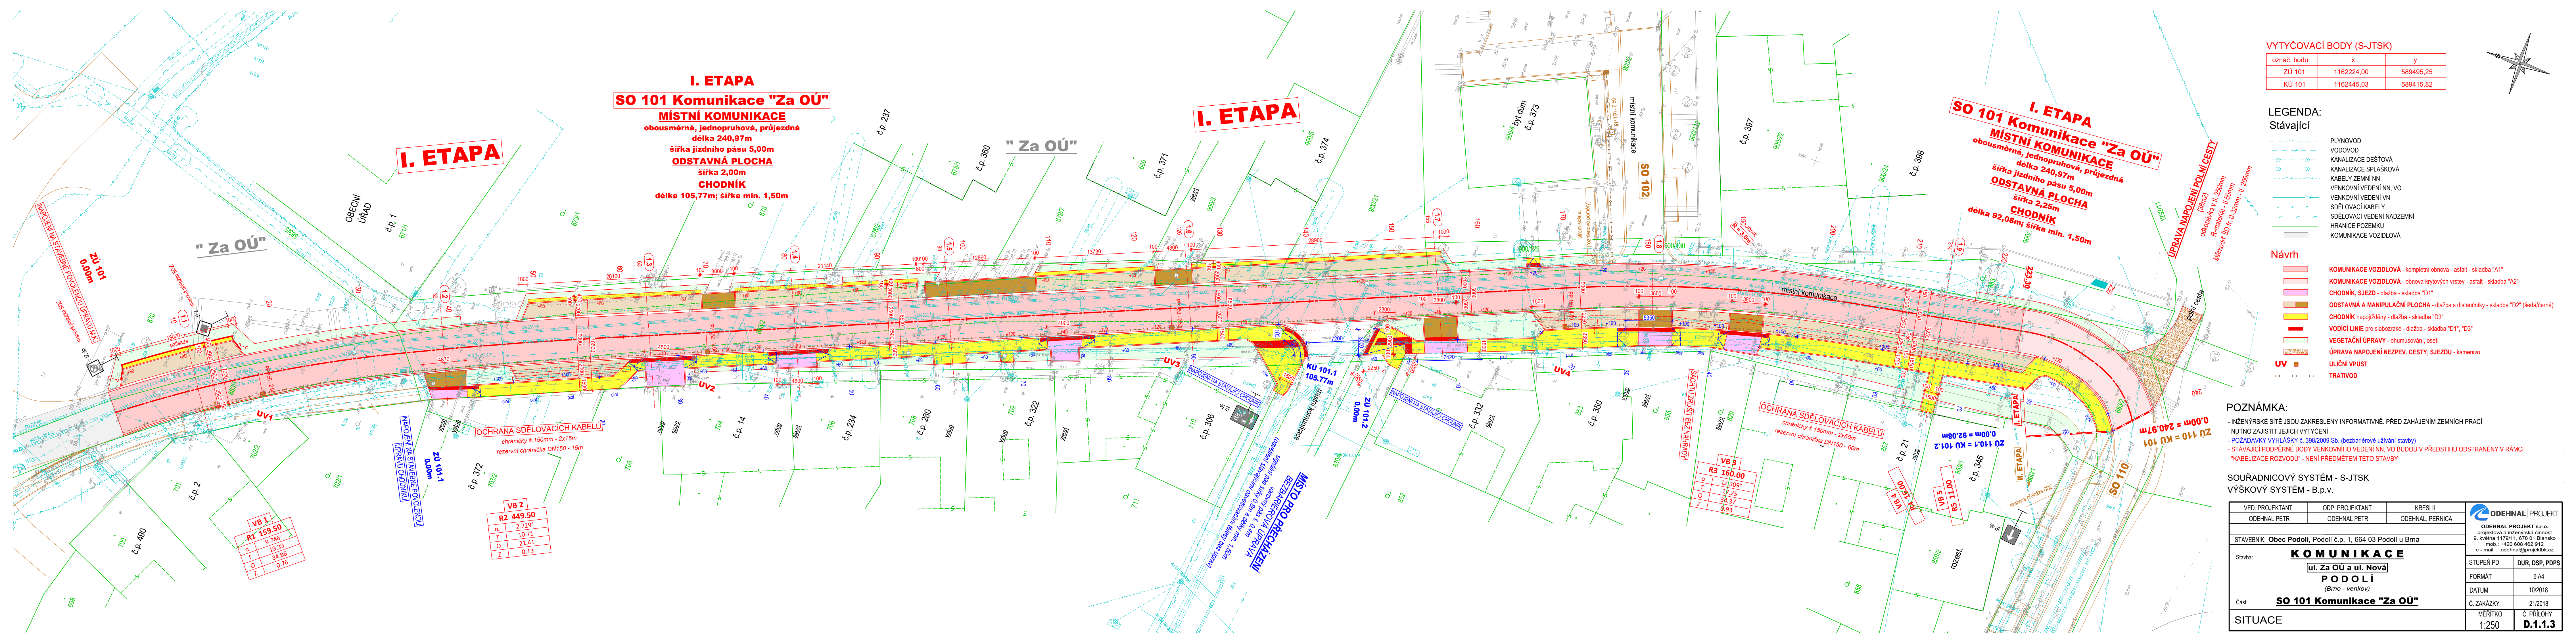

VYTYČOVACÍ BODY (S-JTSK)		
označ. bodu	x	y
ZÚ 101	1162224.00	589495.25
KÚ 101	1162445.03	589415.82

LEGENDA:

Stávající

- PLYNOVOD
- VODOVOD
- KANALIZACE DEŠŤOVÁ
- KANALIZACE SPLAŠKOVÁ
- KABELY ZEMNÍ NN
- VENKOVNÍ VEDENÍ NN, VO
- VENKOVNÍ VEDENÍ VN
- SDĚLOVACÍ KABELY
- SDĚLOVACÍ VEDENÍ NADZEMNÍ
- HRANICE POZEMKŮ
- KOMUNIKACE VOZIDLOVÁ

Návrh

- KOMUNIKACE VOZIDLOVÁ - kompletní obnova - asfalt - skladba "A1"
- KOMUNIKACE VOZIDLOVÁ - obnova krytových vrstev - asfalt - skladba "A2"
- CHODNÍK, SJEZD - dlažba - skladba "D1"
- ODSTAVNÁ A MANIPULAČNÍ PLOCHA - dlažba s distančníky - skladba "D2" (šedá/černá)
- CHODNÍK nepojizdný - dlažba - skladba "D3"
- VOZÍČKÍ LUNIE pro slabozraké - dlažba - skladba "D1", "D3"
- VEGETAČNÍ ÚPRAVY - ohumusování, osety
- ÚPRAVA NAPOJENÍ NEZPEV. CESTY, SJEZDU - kamenivo
- ULIČNÍ VPUST
- TRATIVOD

POZNÁMKA:

- INŽENÝRSKÉ SÍTĚ JSOU ZAKRESLENY INFORMATIVNĚ. PŘED ZAHÁJENÍM ZEMNÍCH PRACÍ NUTNO ZAJISTIT JEJICH VYTČENÍ
- POŽADAVKY VYHLÁŠKY č. 398/2009 Sb. (bezbariérové užívání staveb)
- STÁVAJÍCÍ PODPĚRNÉ BODY VENKOVNÍHO VEDENÍ NN, VO BUDOU V PŘEDSTIHU ODSTRANĚNÝ V RÁMCÍ "KABELIZACE ROZVODŮ" - NEJÍ PŘEDMĚTEM TĚTO STAVBY

SOUŘADNICOVÝ SYSTÉM - S-JTSK

VÝŠKOVÝ SYSTÉM - B.p.v.

VED. PROJEKTANT		ODP. PROJEKTANT		KRESLIL		 ODEHNAL PROJEKT ODEHNAL PROJEKT s.r.o. projektová a inženýrská činnost 9. května 1179/11, 678 01 Blansko mob.: +420 608 462 912 e - mail : odehynal@projektkbk.cz	
ODEHNAL PETR		ODEHNAL PETR		ODEHNAL, PERNICA			
STAVEBNÍK: Obec Podolí , Podolí č.p. 1, 664 03 Podolí u Brna							
Stavba: KOMUNIKACE ul. Za OÚ a ul. Nová PODOLÍ (Brno - venkov)							
Část: SO 101 Komunikace "Za OÚ"						STUPEŇ PD	DUR, DSP, PD
SITUACE						FORMÁT	6 A4
						DATUM	10/2018
						Č. ZAKÁZKY	21/2018
						MĚŘITKO	Č. PŘÍLOH
						1:250	D.1.1.