


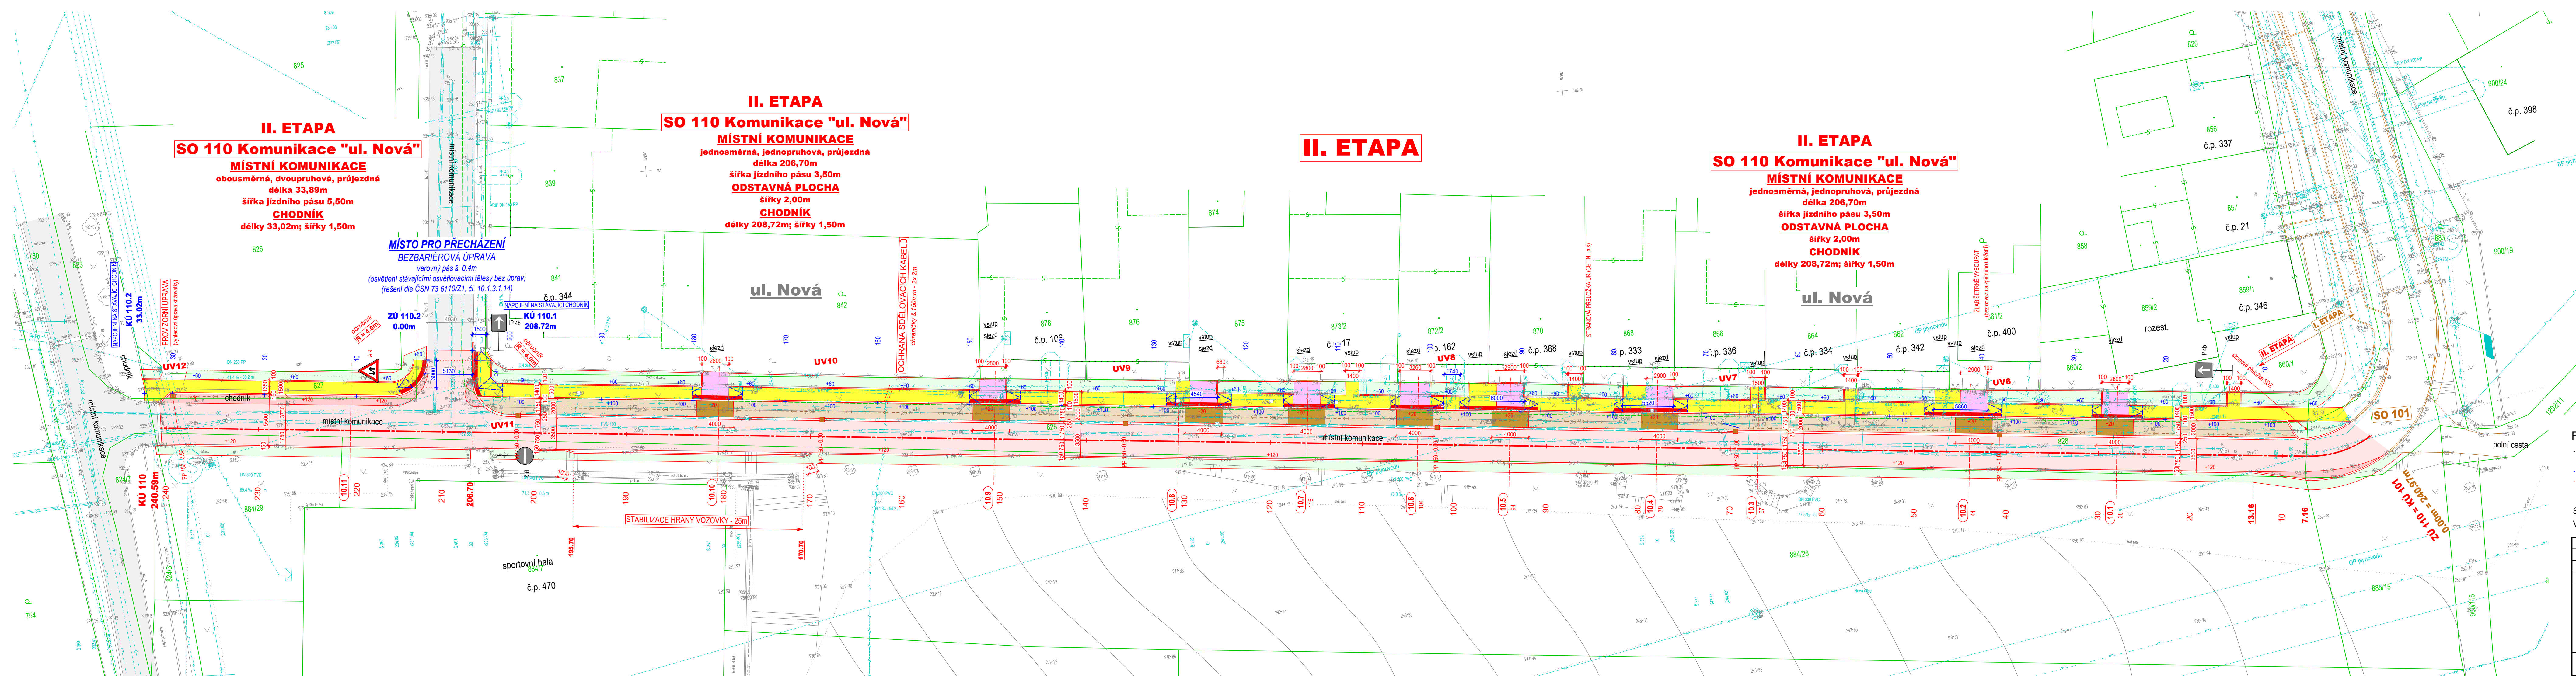

VYTÝČOVACÍ BODY (S-JTSK)		
označ. bodu	x	y
ZÚ 110	1162445,03	589415,82
KÚ 110	1162423,21	589654,94

LEGENDA:	
Stávající	
	PLYNOVOD
	VODOVOD
	KANALIZACE DEŠŤOVÁ
	KANALIZACE SPLAŠKOVÁ
	KABELY ZEMNÍ NN
	VENKOVNÍ VEDENÍ NN, VO
	VENKOVNÍ VEDENÍ VN
	SĐELOVACÍ KABELY
	SĐELOVACÍ VEDENÍ NADZEMNÍ
	HRANICE POZEMKU
	KOMUNIKACE VOZIDLOVÁ

Návrh	
	KOMUNIKACE VOZIDLOVÁ - kompletní obnova - asfalt - skladba "A1"
	KOMUNIKACE VOZIDLOVÁ - obnova krytových vrstev - asfalt - skladba "A2"
	CHODNÍK, SJEZD - dlažba - skladba "D1"
	ODSTAVNÁ A MANIPULAČNÍ PLOCHA - dlažba s distančníky - skladba "D2" (šedá/černá)
	CHODNÍK nepojízdný - dlažba - skladba "D3"
	VODÍČÍ LUSK pro slabozraké - dlažba - skladba "D1", "D3"
	VEGETAČNÍ ÚPRAVY - ohumování, osetí
	ÚPRAVA NAPOJENÍ NEZPEV. CESTY, SJEZDU - kamenivo
	ULIČNÍ VPUSŤ
	TRATIVOD

POZNÁMKA:

- INŽENÝRSKÉ SÍTĚ JSOU ZAKRESLENY INFORMATIVNĚ. PŘED ZAŽÁHÁNÍM ZEMNÍCH PRACÍ NUTNO ZAJISTIT JEJICH VYTÝČENÍ
- POŽADAVKY VYHLÁŠKY č. 398/2009 Sb. (bezbariérové užívání stavby)
- STÁVAJÍCÍ PODPĚRNÉ BODY VENKOVNÍHO VEDENÍ NN, VO BUDOV V PŘEDSTIHU ODSTRANĚNÝ V RÁMCI "KABELIZACE ROZVODU". NENÍ PŘEDMĚTEM TĚTO STAVBY

SOUŘADNICOVÝ SYSTÉM - S-JTSK
VÝŠKOVÝ SYSTÉM - B.p.v.

VED. PROJEKTANT		ODP. PROJEKTANT	KRESLIL	 ODEHNAL PROJEKT projektová a inženýrská činnost 9. května 1179/11, 678 01 Blansko mob.: +420 608 462 912 e-mail: odevnal@projekt.cz	
ODEHNAL PETR		ODEHNAL PETR	ODEHNAL, PERNICA		
STAVEBNÍK: Obec Podolí, Podolí č.p. 1, 664 03 Podolí u Brna					
Stavba:	KOMUNIKACE ul. Za OÚ a ul. Nová PODOLÍ (Brno - venkov)			STUPEŇ PD	D
				FORMÁT	
				DATUM	
Část:	SO 110 Komunikace "Ul. Nová"			Č. ZAKÁZKY	
SITUACE				MĚRITKO	1:250