


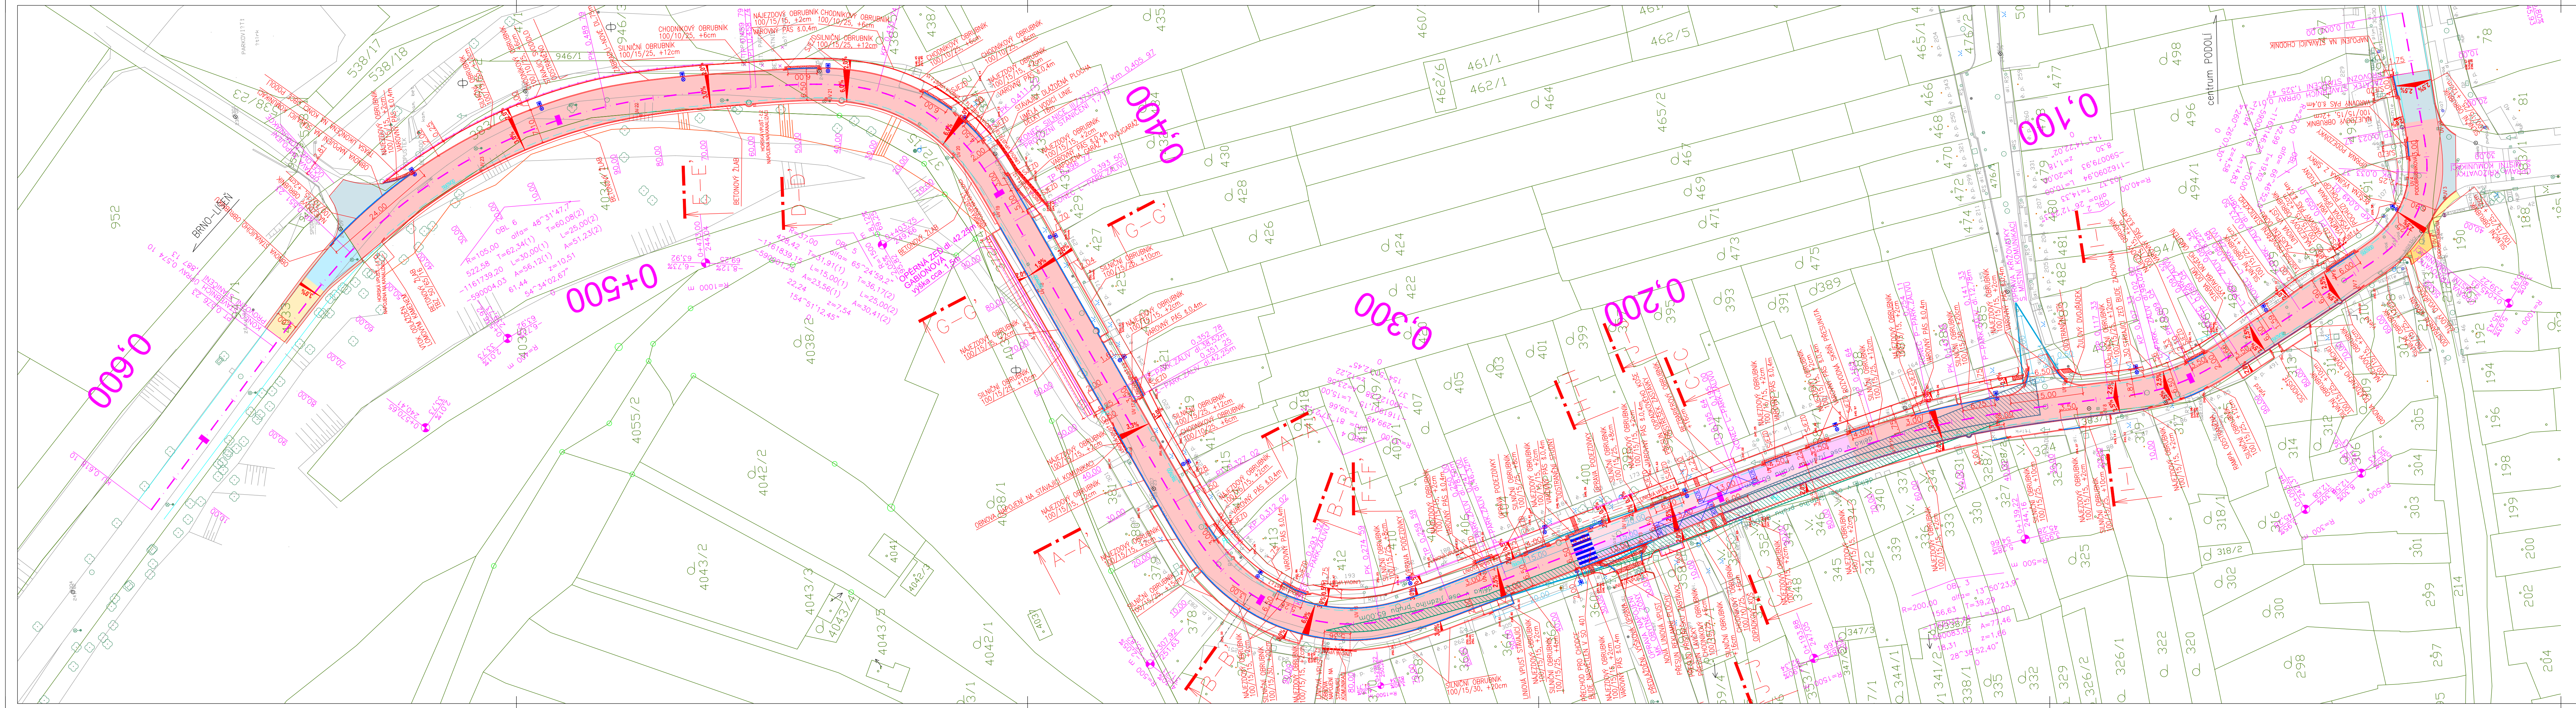

- Legenda:**
- SO 101 KOMUNIKACE TL. 420mm - ASFALTOBETONOVÝ KRYT
 - SO 101 KOMUNIKACE TL. 600mm - ASFALTOBETONOVÝ KRYT
 - SO 101 ZASTÁVKY - ASFALTOCEMENTOVÝ BETON
 - SO 101 VÝŠKOVÁ ÚPRAVA S OBNOVOU POVRCHU KOMUNIKACÍ ASFALTOBETONOVÉHO KRYTÍ
 - SO 101 VÝŠKOVÁ ÚPRAVA MÍSTNÍCH KOMUNIKACÍ - BETONOVÁ DLAŽBA
 - SO 101 VÝŠKOVÁ ÚPRAVA CHODNÍKŮ A SJEZDŮ - BETONOVÁ DLAŽBA
 - SO 101 KOMUNIKACE - ASFALTOBETONOVÝ KRYT (PODKLADNÍ VRSTVA SC) - SPRÁVA BKOM
 - SO 101 VÝŠKOVÁ ÚPRAVA S OBNOVOU POVRCHU KOMUNIKACÍ ASF. KRYTÍ - SPRÁVA BKOM
 - SO 101 NEZPEVNĚNÉ KRAJNICE
 - RELIÉFNÍ DLAŽBA
 - STÁVAJÍCÍ SVISLÉ DOPR. ZNAČENÍ
 - NOVÉ SVISLÉ DOPR. ZNAČENÍ
 - HRANY PROJEKTU
 - OPĚRNÁ ŽEĎ
 - VODOROVNÉ DOPRAVNÍ ZNAČENÍ
 - HRANY KATASTRU
 - HRANY ZAMĚŘENÍ

Projekant dopravní části:

Atelier DPK, s.r.o.
Šumavská 416/15
602 00 Brno
tel.: 541240616
atelier@atelier-dpk.cz

Ing. Kateřina Mičková Polesná
odpovědný projektant

Ing. Martin Hedvík
vypracoval

PROJEK POINT green +
projekt, stavby a ekologie

Cejl 504/38, Zábřovice, 602 00 Brno | IČ: 292 01 691
green@projektpoint.cz | gem: +420 733 791 697

Obnova ulice Východ, Podolí		Podolí u Brna
název stavby		místo
Obec Podolí, Podolí č.p. 1, 664 03, IČ:00282332		
investor		
Ing. Hynek Dvořáček projektant, HIP		stavební objekt
		C. Stavebně technické řešení
vypracoval		část dokumentace
		Celkový situační výkres - komunikace
m		1:500
		milník
kótováno		dokumentace pro provedení stavby
		6x4
371606_PDPs		formát
		2017-10
číslo základky		datum
		C.1.2.1.
odpovědný projektant		číslo výkresu
		str. 1