


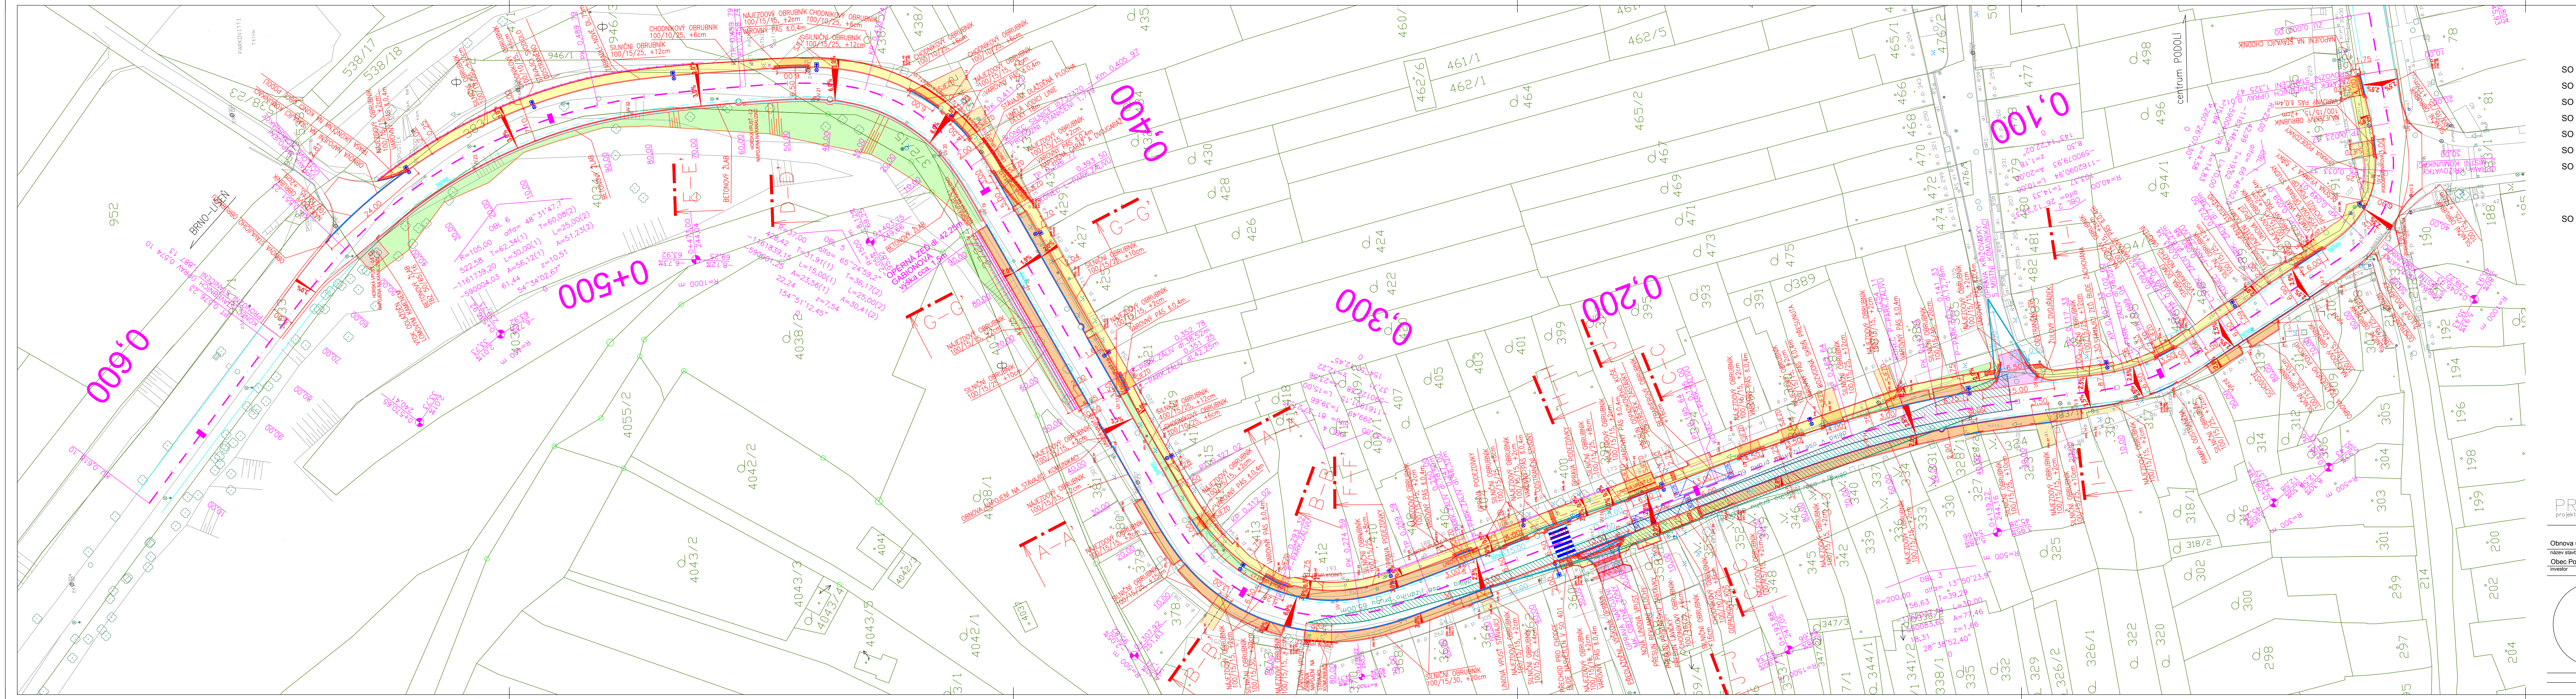

- Legenda:**
- SO 102 PARKOVACÍ STÁNÍ - BET. DLAŽBA
 - SO 102 CHODNÍKY - BET. DLAŽBA
 - SO 102 BETONOVÝ ŽLAB
 - SO 102 ÚPRAVA STÁVAJÍCÍCH SJEZDŮ - BET. DLAŽBA
 - SO 102 VÝŠKOVÁ ÚPRAVA MÍSTNÍCH KOMUNIKACÍ - BETONOVÁ DLAŽBA
 - SO 102 ODLÁŽDĚNÍ LOMOVÝM KAMENEM
 - SO 102 NAVRŽENÁ ZELEŇ
 - SO 102 STÁVAJÍCÍ ASF. PLOCHY
 - SO 102 STÁVAJÍCÍ VJEZDY
 - SO 102 RELIÉFNÍ DLAŽBA
 - SO 102 STÁVAJÍCÍ SVISLÉ DOPR. ZNAČENÍ
 - SO 102 NOVÉ SVISLÉ DOPR. ZNAČENÍ
 - HRANY PROJEKTU
 - OPĚRNÁ ZĚD
 - VODOROVNÉ DOPRAVNÍ ZNAČENÍ
 - HRANY KATASTRU
 - HRANY ZAMĚŘENÍ

Projekant dopravní části:

Atelier DPK, s.r.o.
Šumavská 416/15
602 00 Brno
tel.: 541240616
atelier@atelier-dpk.cz

Ing. Kateřina Mičková Polesná
odpovědný projektant

Ing. Martin Hedvík
vypracoval

PROJEKTPPOINT green +
projekty, stavby a ekologie

Obnova ulice Výchon, Podolí
název stavby
Obec Podolí, Podolí č.p. 1, 664 03, IČ:00282332
investor

Podolí u Brna
místo

stavební objekt
C. Stavebně technické řešení
část dokumentace

Celkový situační výkres – parkovací stání a chodníky
mřížka 1:500

dokumentace pro provedení stavby
formát 6x4

m 2017-10
kótováno datum C.1.2.2

371606_PDPS číslo základky

saída