


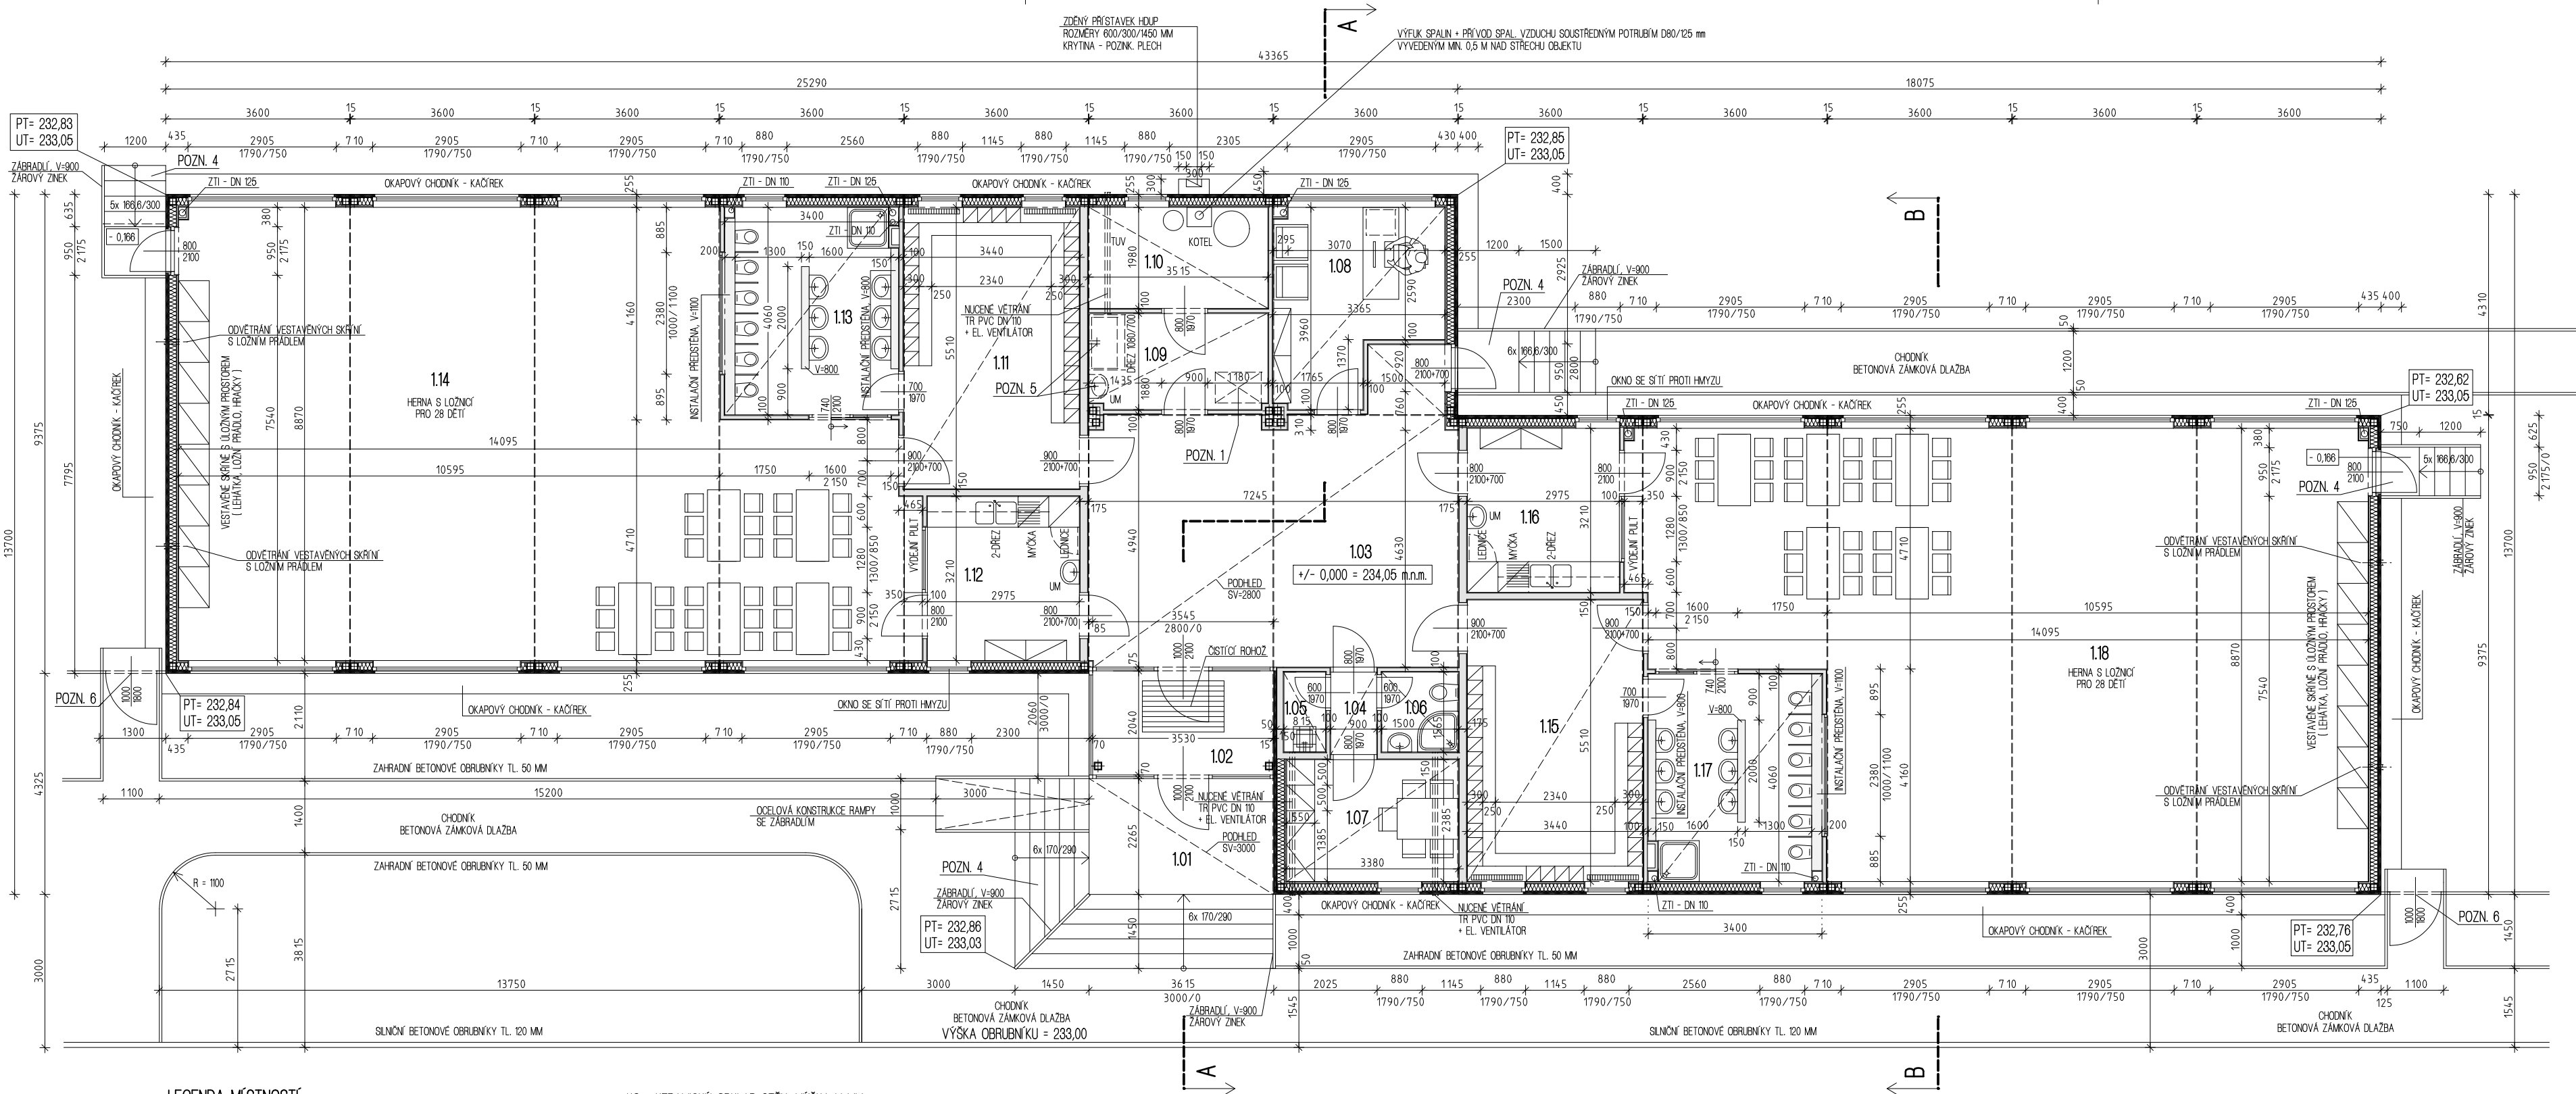

ZNAČENÍ A ROZMĚRY JEDNOTLIVÝCH MODULŮ V 1. NP

A	B	B	B	B	E	F
					C	D
					B	B
					B	B
					B	B
					A	

- A - KRAJNÍ MODUL SE ŠTÍTOVOU STĚNOU, 3600 x 9375 x 3610 mm, 2 KS
B - VNITRNÍ MODUL, 3600 x 9375 x 3610 mm, 8 KS
C - ATYPICKÝ MODUL, 3600 x 7107 x 3610 mm, SE STŘEŠNÍ KONZOLOU, 1 KS
D - MODUL S ČÁSTEČNOU ŠTÍTOVOU STĚNOU, 3600 x 9375 x 3610 mm, 1 KS
E - ATYPICKÝ MODUL, 3600 x 4310 x 3610 mm, 1 KS
F - ATYPICKÝ SCHODISTOVÝ MODUL, 3600 x 4310 x 3610 mm, 1 KS

- POZN. 1 - STAVEBNÍ PŘÍPRAVA PRO PŘÍPADNOU VESTAVBU VÝTAHOVÉ ŠACHTY
OTVOR PRO ŠACHTU = 600 x 900 mm
- POZN. 4 - VENKOVNÍ BETONOVÁ PODESTA SE STUPNÍ A OCELOVÝM ZÁBRADLÍM (ŽÁROVÝ ZNEK)
PODESTA I STUPNĚ BUDOU OBLOŽENY KERAMICKOU MRAZUVZDORNOU A PROTISKLUZNOU
DLAŽBOU, SLoupky ZÁBRADLÍ BUDOU KOTVENY Z BOKU DO PODESTY, VÝPLŇ POLÍ BUDE
PROVEDENA Z PÁSOVÉ OCELI - SVISLÉ ČLENĚNÍ, MADLO Z JAKL PROFILU.
- POZN. 5 - PŘÍPRAVA VÝVODŮ ZTI PRO MYČÍ DŘEZ A UMYVADLO. ZARÍZOVACÍ PŘEDMĚTY NEBUDOU DODÁNY.
- POZN. 6 - OCELOVÉ BRANKY - SOUČÁST SYSTÉMOVÉHO OPLOČENÍ Z POPLASTOVANÉHO PLETIVA
BRANKA BUDE UZAVŘENA POUZE VNITRNÍ ZÁVLAČKOU
- POZN. 8 - POŽÁRNÍ ODOLNOST KONSTRUKCÍ A ROZDĚLENÍ POŽÁRNÍCH ÚSEKŮ - VIZ DOKUMENTACE
POŽÁRNÍ BEZPEČNOSTNÍ ŘEŠENÍ

LEGENDA MATERIÁLŮ

	VNITRNÍ STĚNY ZE SYSTÉMOVÉHO ROŠTU A SÁDROVLÁKNITÝCH DESEK
	KONSTRUKCE Z PROSTÉHO BETONU
	TEPELNÁ IZOLACE - MINERÁLNÍ VATA

LEGENDA MÍSTNOSTÍ

KO = KERAMICKÝ OBKLAD STĚN, VÝŠKA V MM

ozn.	účel místnosti	plocha m2	podlaha		úprava povrchů stěny + strop	poznámka
			povrch	skladba		
1.01	závěščí	8,20	keramická dlažba	P 7	cementoř.desky,podhled	SV=3000
1.02	vstup, zádveří	7,22	keramická dlažba	P 1	sádrovláknité desky	
1.03	hala	37,50	keramická dlažba	P 1	sádrovl.desky+podhled	SV=2800
1.04	chodba	1,45	keramická dlažba	P 1	sádrovl.desky+podhled	SV=2800
1.05	úklid, výlevka	1,27	keramická dlažba	P 1	sádrovl.desky+podhled	KO=1400
1.06	sprcha, wc - personál	2,34	keramická dlažba	P 1	sádrovl.desky+podhled	KO=2000
1.07	šatna - personál	8,02	PVC	P 1	sádrovl.desky+podhled	SV=2800
1.08	kancelář	11,00	keramická dlažba	P 1	sádrovl.desky+podhled	SV=2800
1.09	sklad	6,46	keramická dlažba	P 1	sádrovl.desky+podhled	KO=2000

ozn.	účel místnosti	plocha m2	podlaha		úprava povrchů stěny + strop	poznámka
			povrch	skladba		
1.10	technická místnost	6,95	keramická dlažba	P 1	sádrovl.desky+podhled	SV=2800
1.11	šatna - děti	18,95	keramická dlažba	P 1	sádrovl.desky+podhled	SV=2800
1.12	výdej jídel	9,55	keramická dlažba	P 1	sádrovláknité desky	KO=2000
1.13	umývárna, wc - děti	12,40	keramická dlažba	P 1	sádrovl.desky+podhled	KO=2000
1.14	herna s ložnicí - děti	112,00	PVC	P 2	sádrovláknité desky	
1.15	šatna - děti	18,95	keramická dlažba	P 1	sádrovl.desky+podhled	SV=2800
1.16	výdej jídel	9,55	keramická dlažba	P 1	sádrovláknité desky	KO=2000
1.17	umývárna, wc - děti	12,40	keramická dlažba	P 1	sádrovl.desky+podhled	KO=2000
1.18	herna s ložnicí - děti	112,00	PVC	P 2	sádrovláknité desky	

ZACHOVÁNÍ INTEGROVANÉHO ŠKOLSTVÍ V PODOLÍ VÝSTAVBA MŠ PODOLÍ MODULÁRNÍM SYSTÉMEM

INVESTOR
MÍSTO STAVBY
ODPOVĚDNÝ PROJEKTANT
NAVŘHL
VYPRACOVAL
DATUM

OBEC PODOLÍ U BRNA
PODOLÍ, p.č. 21/1
ING. KAREL PELIKÁN
ING. ARCH. JIŘÍ PELIKÁN
ING. ARCH. JIŘÍ PELIKÁN
03/2013

PROJEKTOVÁ DOKUMENTACE PRO SPOLEČNÉ ÚZEMNÍ A STAVEBNÍ ŘÍZENÍ

ARCH. STAVEBNÍ ŘEŠENÍ

PODORYS 1. NP

M = 1 : 100

VÝKRES Č. 02



atelier pelikán

Elpova 22, Brno 28, 628 00
mobil : +420 732 732 950
e-mail : pelikan@atelierpelikan.cz
www.atelierpelikan.cz

