




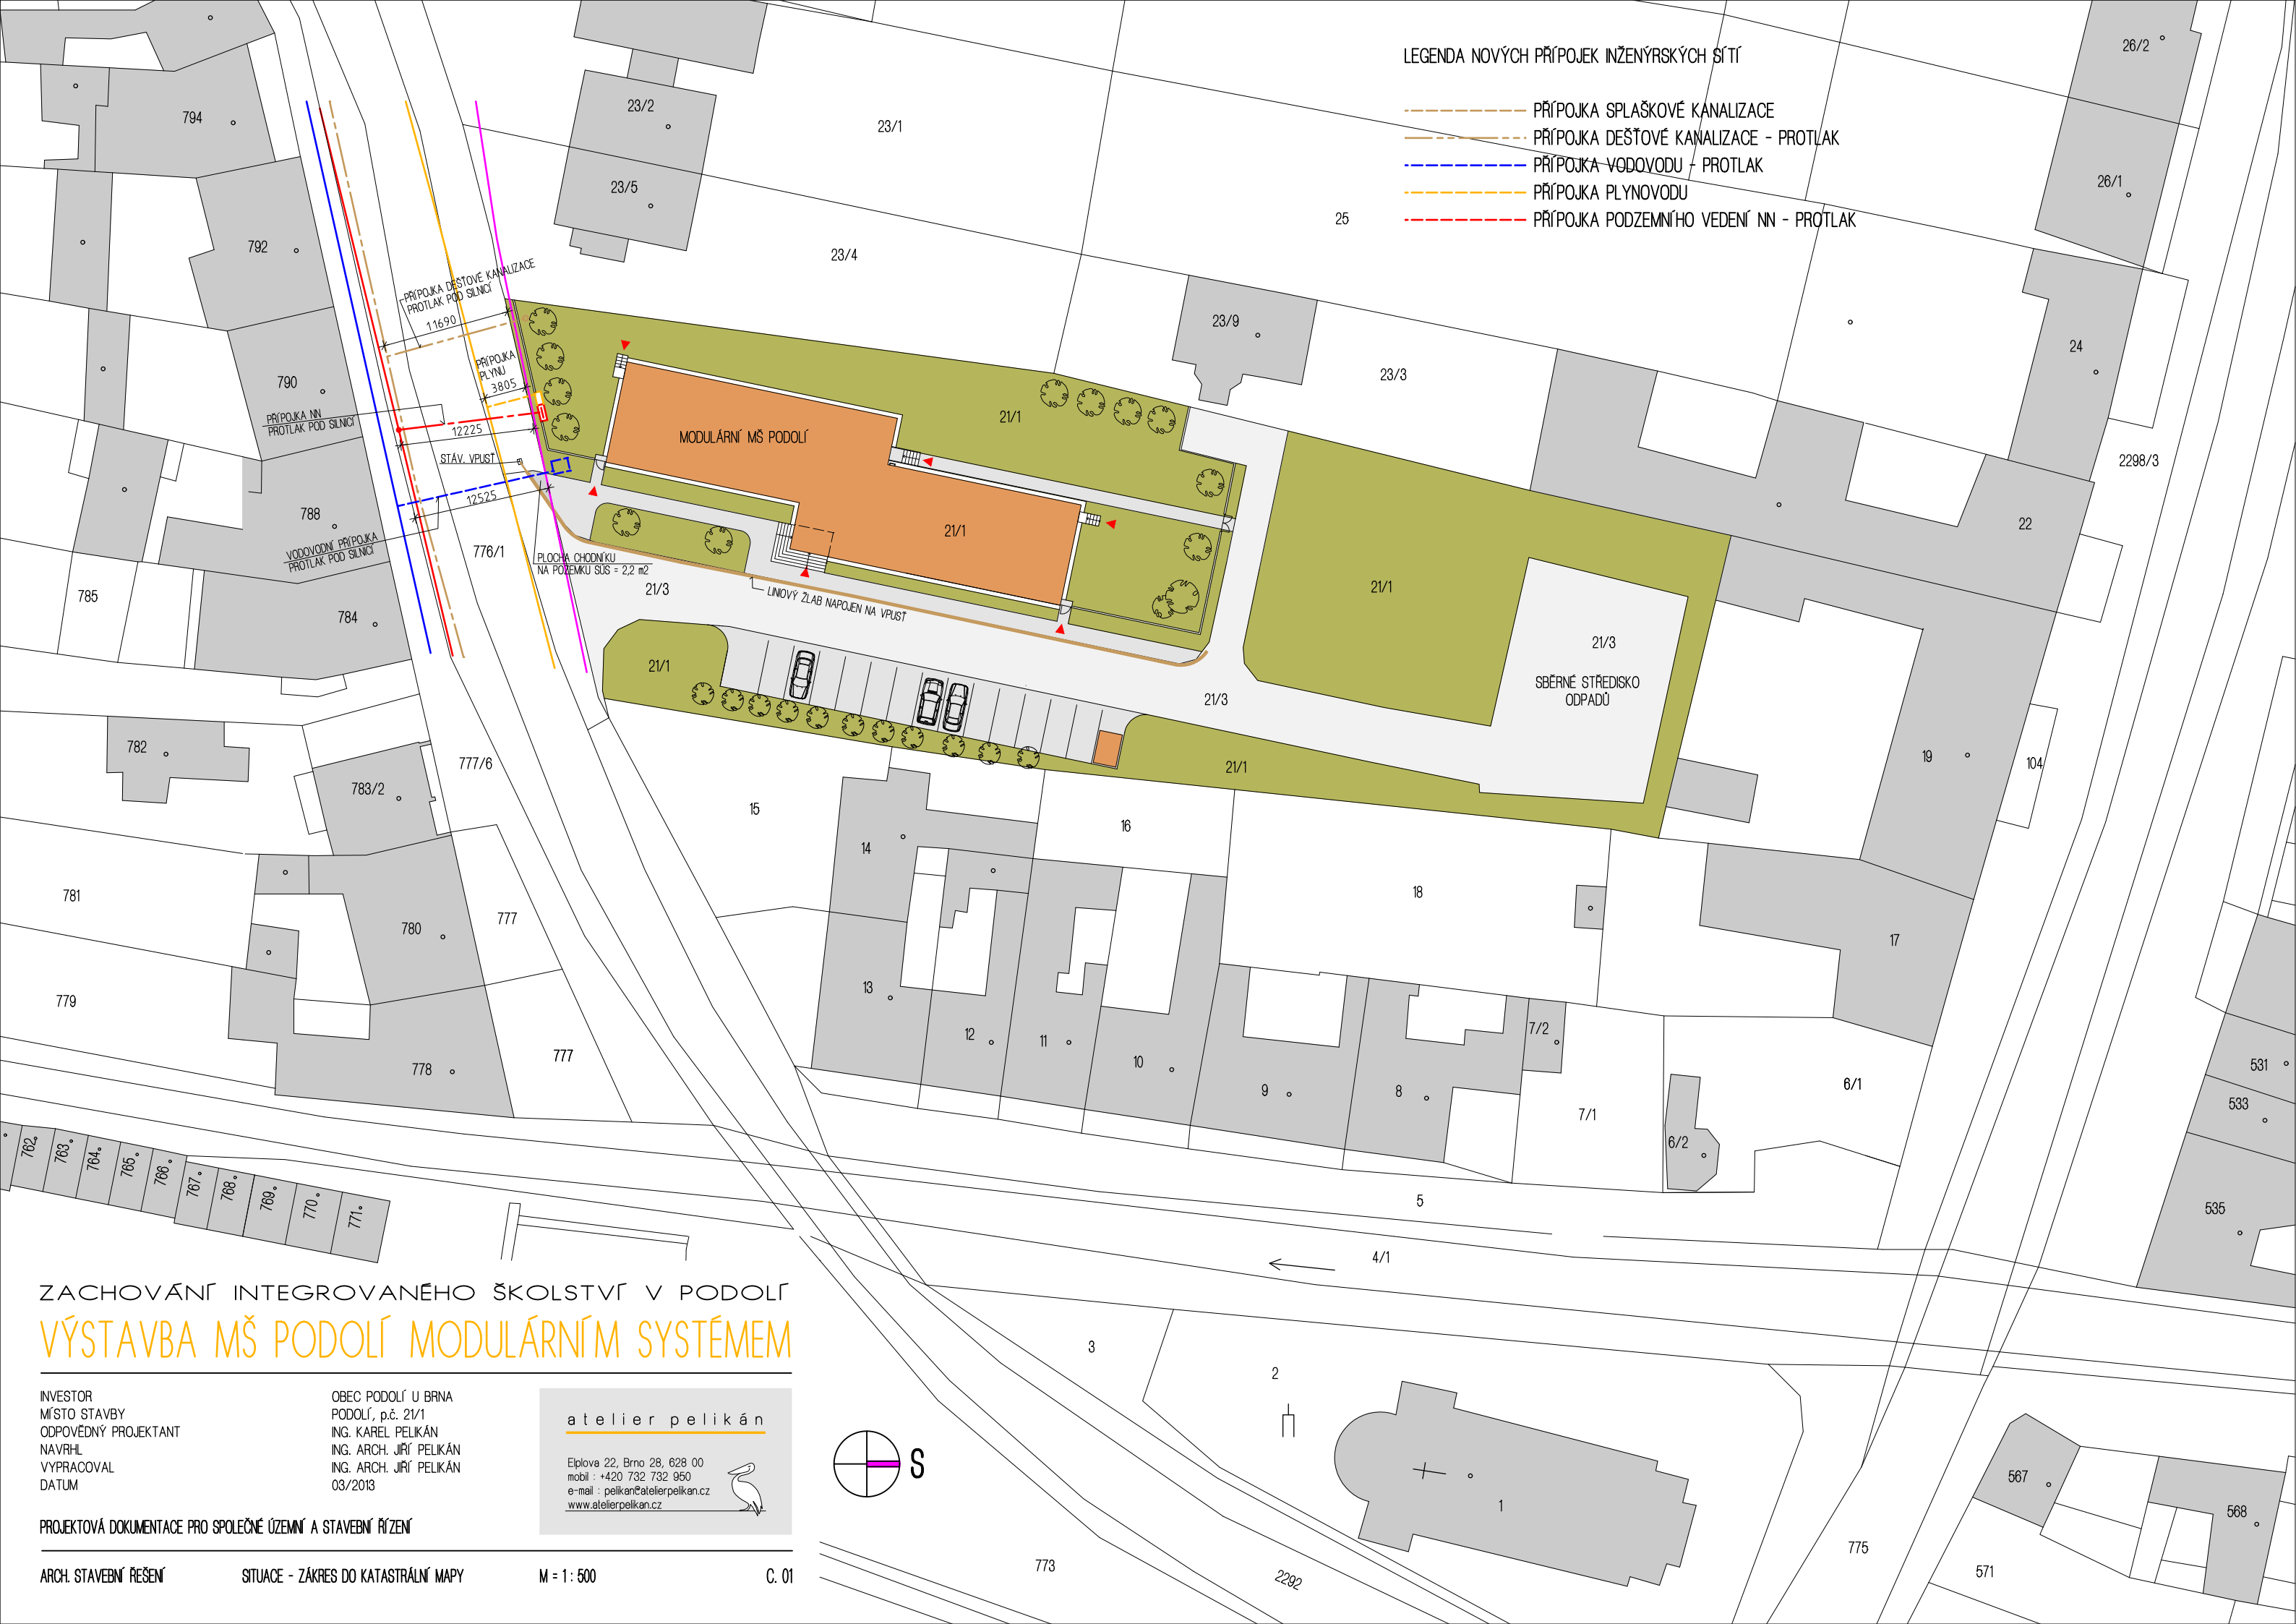


LEGENDA NOVÝCH PŘÍPOJEK INŽENÝRSKÝCH SÍTÍ

-  PŘÍPOJKA SPLAŠKOVÉ KANALIZACE
-  PŘÍPOJKA DEŠŤOVÉ KANALIZACE - PROTĚK
-  PŘÍPOJKA VODOVODU - PROTĚK
-  PŘÍPOJKA PLYNOVODU
-  PŘÍPOJKA PODZEMNÍHO VEDENÍ NN - PROTĚK




ZACHOVÁNÍ INTEGROVANÉHO ŠKOLSTVÍ V PODOLÍ
VÝSTAVBA MŠ PODOLÍ MODULÁRNÍM SYSTÉMEM

INVESTOR
MÍSTO STAVBY
ODPOVĚDNÝ PROJEKTANT
NAVRHL
VYPRACOVAL
DATUM

OBEC PODOLÍ U BRNA
PODOLÍ, p.č. 21/1
ING. KAREL PELIKÁN
ING. ARCH. JIŘÍ PELIKÁN
ING. ARCH. JIŘÍ PELIKÁN
03/2013

atelier pelikán

Elplova 22, Brno 28, 628 00
mobil : +420 732 732 950
e-mail : pelikan@atelierpelikan.cz
www.atelierpelikan.cz

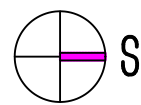

PROJEKTOVÁ DOKUMENTACE PRO SPOLEČNÉ ÚZEMNÍ A STAVEBNÍ ŘÍZENÍ

ARCH. STAVEBNÍ ŘEŠENÍ

SITUACE - ZÁKRES DO KATASTRÁLNÍ MAPY

M = 1 : 500

C. 01